| 標題 | 路線コード 103 | 図面コード 20-0 | 路 線 名 一般県道大島橋線 | 県 名 山 口 県 | 地 名 大島郡周防大島町大字西安下庄 | 図面番号 20 |
|---|---|---|---|---|---|---|

① 現道 2 現道(分離) 3 旧道 4 新道 5 専用自歩道

平面図 縮尺千分の一

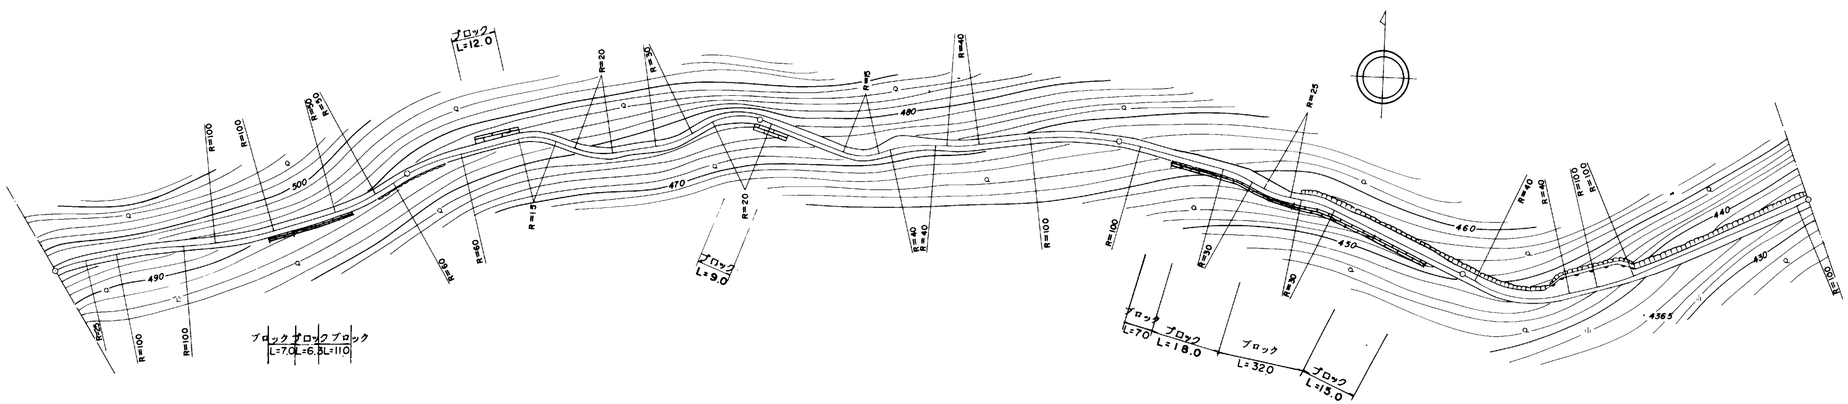


| 区間番号 | 1 | 2 | 3 | 4 | 5 | 6 | 7 | 8 | 9 | 10 | 11 | 12 | 13 | 14 | 15 | 16 | 17 | 18 | 19 | 20 | 21 |
|---|---|---|---|---|---|---|---|---|---|---|---|---|---|---|---|---|---|---|---|---|---|
| 点間距離 | 100.0 | 20.0 | 12.0 | 67.0 | 1.0 | 8.0 | 23.0 | 8.0 | 10.0 | 51.0 | 24.0 | 18.0 | 10.0 | 23.0 | 15.0 | 10.0 | 23.0 | 6.0 | 16.0 | 4.0 | 51.0 |
| 全幅員 | 3.0 | 3.0 | 3.0 | 3.0 | 3.0 | 3.0 | 3.0 | 5.0 | 3.0 | 3.0 | 4.5 | 4.5 | 3.0 | 3.7 | 3.7 | 3.4 | 4.0 | 5.2 | 5.7 | 3.3 | 3.0 |
| 全幅員内訳 車道 | 2.0 | 2.0 | 2.0 | 2.0 | 2.0 | 2.0 | 2.0 | 2.0 | 2.0 | 2.0 | 2.0 | 2.0 | 2.0 | 2.0 | 2.0 | 2.0 | 2.0 | 2.0 | 2.0 | 2.0 | 2.0 |
| 歩道 左側 | | | | | | | | | | | | | | | | | | | | | |
| 歩道 右側 | | | | | | | | | | | | | | | | | | | | | |
| 路肩 左側 | 0.5 | 0.5 | 0.5 | 0.5 | 0.5 | 0.5 | 0.5 | 2.5 | 0.5 | 0.5 | 0.5 | 0.5 | 0.5 | 0.5 | 0.5 | 0.5 | 1.5 | 2.7 | 3.2 | 0.8 | 0.5 |
| 路肩 右側 | 0.5 | 0.5 | 0.5 | 0.5 | 0.5 | 0.5 | 0.5 | 0.5 | 0.5 | 0.5 | 2.0 | 2.0 | 0.5 | 1.2 | 1.2 | 0.9 | 0.5 | 0.5 | 0.5 | 0.5 | 0.5 |
| 中央分離帯 | | | | | | | | | | | | | | | | | | | | | |
| 側溝 左側 | | | | | | | | | | | | | | | | | | | | | |
| 側溝 右側 | | | | | | | | | | | | | | | | | | | | | |
| その他 | | | | | | | | | | | | | | | | | | | | | |
| 主要工作物 | | | | | | | | | | | | | | | | | | | | | |
| 路面種別 | as | | | | | | | | | | | | | | | | | | | | as |
| 舗装区間番号 | 1 100.0 | 2 100.0 | | 3 100.0 | | | | | | 4 100.0 | | | | | 5 100.0 | | | | | | |

道路台帳修正履歴

| カルテ番号 | 修正内容 | 調整年月日 | 業者名 |
|---|---|---|---|
| | 転記 | 2005.3.31 | エムエスシー |
| | | | |
| | | | |
| | | | |
| | | | |

| | | | |
|---|---|---|---|
| 路線名 | 一般県道大島橋線 | | |
| 図面名 | 310301020-00 | | |
| 作成年月日 | 2009年3月31日 | | |
| 縮尺 | 1/1000 | 図面番号 | 20-00 |
| 事務所名 | 柳井土木建築事務所（大島分室） | | |