標題	路線コード 104	図面コード 2-0	路線名 一般県道飯山公園線	県名 山口県	地名 大島郡周防大島町大字西三蒲	図面番号 2

① 現道 2 現道(分離) 3 旧道 4 新道 5 専用自歩道

平面図 縮尺千分の一

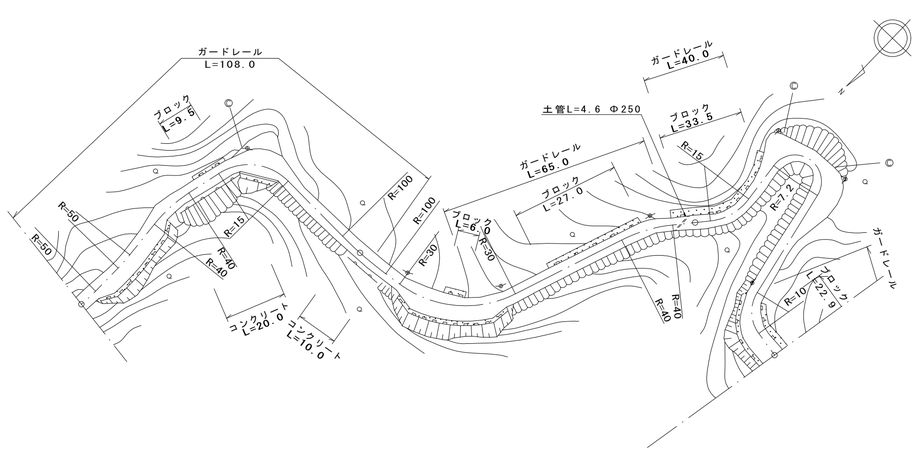

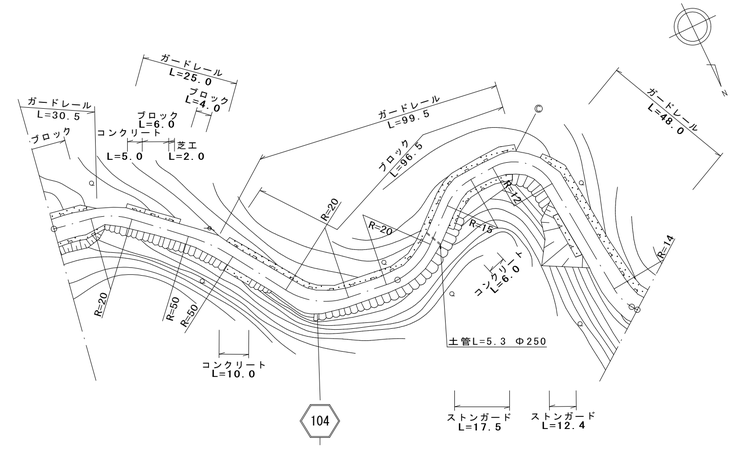

道路台帳修正履歴

カルテ番号	修正内容	調整年月日	業者名
	転記	2005.3.31	エムエスシー
2022-01-020	ベクタ変換 待避所設置	2023.3.31	エムエスシー

区間番号

区間番号	点間距離	全幅員	全幅員内訳 車道	歩道 左側	歩道 右側	路肩 左側	路肩 右側	中央分離帯	側溝 左側	側溝 右側	その他	主要工作物	路面種別	舗装区間番号
1	4.5	4.0	3.0			0.5	0.5						as	1 100.0
2	2.5	4.5	3.5			0.9	0.5							
3	2.9	4.2	3.0			0.7	0.5							
4	2.2	5.6	3.5			0.7	0.5							
5	7.3	6.0	5.0			0.5	0.5							
6	7.6	6.0	5.0			0.5	0.5							
7	3.2	6.3	4.5			0.3	0.5							
8	2.0	5.0	3.5			0.75	0.75							
9	1.9													
10	6.7	4.2	3.0			0.6	0.6							
11	16.0	4.2	3.0			0.6	0.6							
12	2.6	4.5	3.0			1.1	1.1							
13	2.6	6.8	5.0			1.15	1.15							
14	2.4	7.5	5.5			1.1	1.1							
15	3.9	7.0	4.5			1.25	1.25							
16	2.5	5.0	4.0			0.5	0.5							
17	3.4	4.5	3.5			0.5	0.5							
18	3.1	4.0	3.0			0.5	0.5							
19														
20	23.2	4.3	3.0			0.65	0.65							
21	13.7	4.2	3.0			0.6	0.6							
22	2.7	4.2	3.0			0.7	0.6							
23	2.9	4.2	3.0			0.7	0.6							
24	1.6	4.3	3.0			0.8	0.6							
25	6.6	7.3	5.5			0.5	0.5							
26	11.5	6.4	5.0			0.9	0.5							
27	4.5	6.2	4.5			1.2	0.5							
28	2.2	6.3	4.5			0.8	0.5							
29	2.2	4.3	3.0			0.65	0.65							
30														
31	42.4	4.3	3.0			0.65	0.65							
32	14.2	4.0	3.0			0.5	0.5							2 121.4
33	21.4	4.0	3.0			0.5	0.5							
34	4.0	4.6	3.5			0.6	0.5							
35	6.0	9.9	3.5			5.9	0.5							
36	7.3	4.5	3.5			0.5	0.5							
37	7.7	9.1	3.5			5.1	0.5							
38	7.3	4.5	3.5			0.5	0.5							
39	9.1	4.5	3.5			0.5	0.5							
40														
41	19.0	4.7	3.5			0.7	0.5							
42	4.5	5.3	4.0			0.8	0.5							
43	2.5	6.2	4.5			1.2	0.5							
44	3.0	6.5	5.0			1.0	0.5							
45	8.2	6.3	5.0			0.8	0.5							
46	6.2	6.5	4.5			1.5	0.5							
47	4.2	5.8	4.0			1.3	0.5							
48	3.8	4.5	3.5			0.5	0.5							
49	5.2	5.3	3.5			1.3	0.5							
50	19.8	5.0	3.5			1.0	0.5							
51	6.0	5.8	3.5			1.8	0.5							
52	20.0	5.5	3.5			1.5	0.5							
53	9.5	5.4	3.5			1.4	0.5							
54	10.0	5.2	3.5			1.2	0.5							
55	15.3	5.0	3.5			1.0	0.5							
56	14.1	4.8	3.5			0.8	0.5							
57	17.2	5.1	3.5			1.1	0.5							3 78.6
58	7.2	5.0	3.5			1.0	0.5							
59	6.3	5.8	3.5			1.8	0.5							
60	6.2	6.0	3.5			2.0	0.5							
61	7.3	6.0	4.0			1.5	0.5							4 100.0
62	16.3	6.1	4.0			1.6	0.5							
63	17.6	6.3	4.0			1.8	0.5							5 100.2
64	8.0	6.7	4.0			2.2	0.5							
65	1.7	2.7	4.0			2.2	0.5						as	6 1.7

路線名	一般県道飯山公園線		
図面名	310401002-00		
作成年月日	2023年3月31日		
縮尺	1/1000	図面番号	02-00
事務所名	柳井土木建築事務所（大島分室）		