標題	路線コード 106	図面コード 3-0	路線名 一般県道文珠山公園線	県名 山口県	地名 大島郡周防大島町大字東三蒲	図面番号 3

① 現道 2 現道(分離) 3 旧道 4 新道 5 専用自歩道

平面図 縮尺千分の一

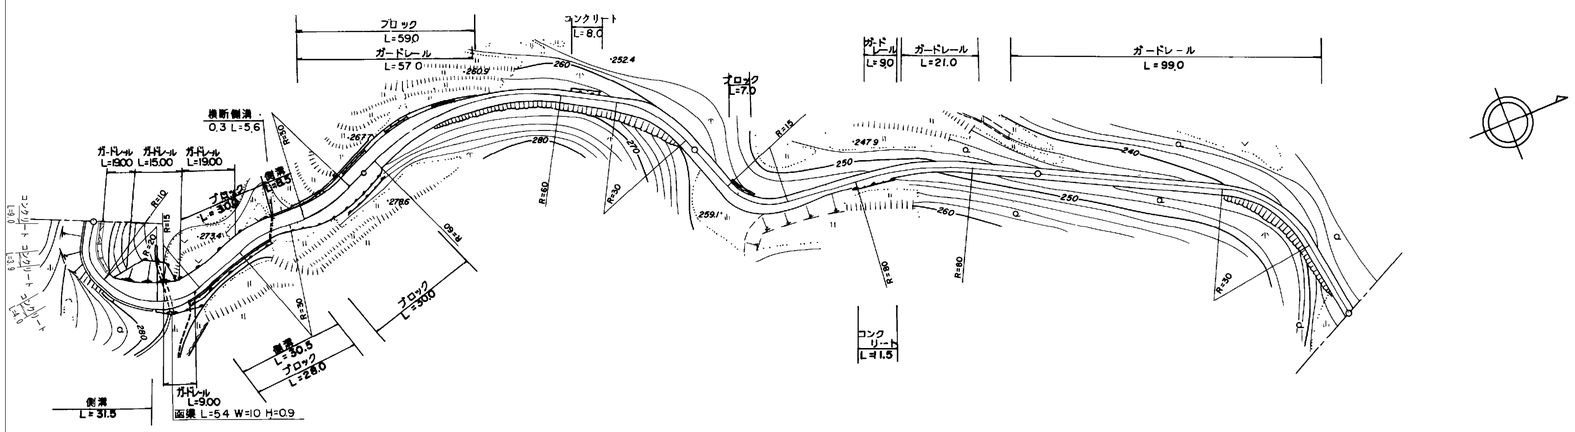

道路台帳修正履歴

カルテ番号	修正内容	調整年月日	業者名
	転記	2005.3.31	エムエスシー
2021-01-033	擁壁設置	2022.3.31	エムエスシー

区間番号

区間番号	点間距離	全幅員	全幅員内訳 車道	歩道 左側	歩道 右側	路肩 左側	路肩 右側	中央分離帯	側溝 左側	側溝 右側
1		4.4	3.0			0.5	0.9			0.3
2	22.0	4.0	3.0			0.5	0.5			0.3
3	4.5	8.4	3.0			4.9	0.5			0.3
4	5.0	8.5	3.0			5.0	0.5			0.0
5	6.5	7.4	3.0			3.9	0.5			0.0
6	3.5	6.0	3.0			2.5	0.5			0.4
7	14.0	6.2	3.0			2.7	0.5			0.4
8	13.0	5.6	3.0			2.1	0.5		0.0	0.4
9	3.5	5.4	3.0			1.9	0.5		0.4	0.4
10	6.5	5.0	3.5			0.5	1.0		0.4	0.0
11	2.0	5.8	4.0			1.3	0.5		0.0	
12	19.5	5.72	4.0			1.22	0.5			
13	5.0	5.7	4.0			1.2	0.5			
14	19.0	5.8	4.0			1.3	0.5			
15	5.0	4.9	3.5			0.9	0.5			
16	5.0	4.2	3.0			0.7	0.5			
17	4.0	3.7	2.5			0.7	0.5			
18	37.0	3.5	2.5			0.5	0.5			
19	10.0	4.4	2.5			0.5	1.4			
20	15.0	4.4	2.5			0.5	1.4			
21	18.0	4.4	2.5			0.5	1.4			
22	23.0	3.0	2.0			0.5	0.5			
23	59.0	3.0	2.0			0.5	0.5			
	100.0	3.4	2.0			0.5	0.9			

その他

主要工作物

路面種別: as

舗装区間番号: 1 (100.0), 2 (100.0), 3 (100.0), 4 (100.0)

路線名	一般県道文珠山公園線		
図面名	310601003-00		
作成年月日	2022年3月31日		
縮尺	1/1000	図面番号	03-00
事務所名	柳井土木建築事務所（大島分室）		