| 標題 | 路線コード 106 | 図面コード 4-0 | 路線名 一般県道文珠山公園線 | 県名 山口県 | 地名 大島郡周防大島町大字東三蒲 | 図面番号 4 |
|---|---|---|---|---|---|---|

① 現道 2 現道(分離) 3 旧道 4 新道 5 専用自歩道

平面図 縮尺千分の一

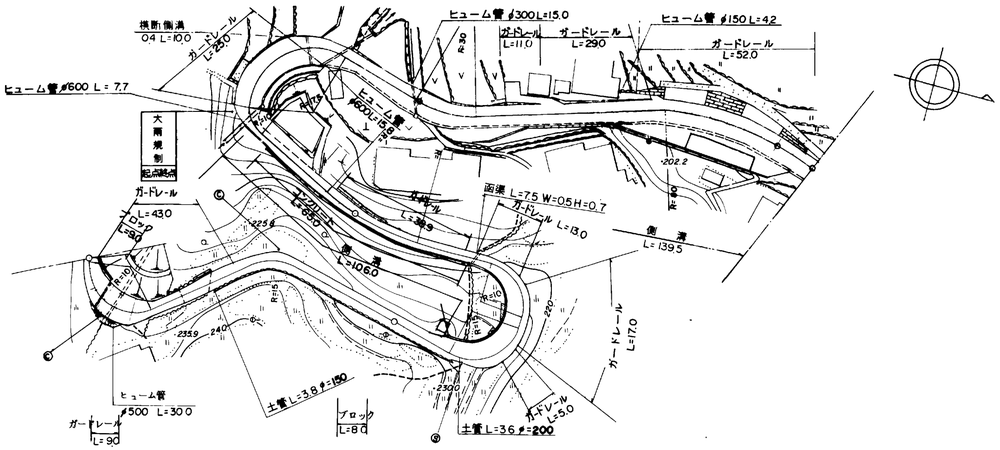


道路台帳修正履歴

| カルテ番号 | 修正内容 | 調整年月日 | 業者名 |
|---|---|---|---|
| | 転記 | 2005.3.31 | エムエスシー |
| | | | |
| | | | |
| | | | |
| | | | |

区間番号: 1 2 3 4 5 6 7 8 9 10 11 12 13 14 15 16 17 18 19 20 21 22 23 24 25 26 27 28 29 30 31 32 33 34 35 36 37 38

100.0 200.0 300.0 400.0 411.5 500.0

| 区間番号 | 1 | 2 | 3 | 4 | 5 | 6 | 7 | 8 | 9 | 10 | 11 | 12 | 13 | 14 | 15 | 16 | 17 | 18 | 19 | 20 | 21 | 22 | 23 | 24 | 25 | 26 | 27 | 28 | 29 | 30 | 31 | 32 | 33 | 34 | 35 | 36 | 37 | 38 |
|---|---|---|---|---|---|---|---|---|---|---|---|---|---|---|---|---|---|---|---|---|---|---|---|---|---|---|---|---|---|---|---|---|---|---|---|---|---|---|
| 点間距離 | | 12.0 | 9.0 | 11.0 | 36.0 | 32.0 | 10.0 | 5.0 | 18.0 | 13.0 | 13.0 | 3.0 | 35.0 | 21.0 | 9.0 | 7.0 | 4.0 | 15.0 | 16.0 | 15.0 | 13.0 | 6.0 | 4.0 | 5.0 | 4.0 | 3.5 | 3.5 | 4.0 | 4.0 | 6.0 | 15.5 | 2.5 | 6.0 | 25.0 | 11.0 | 1.0 | 5.0 | 5.5 |
| 全幅員 | 3.4 | 7.8 | 8.8 | 3.7 | 4.4 | 4.4 | 4.5 | 5.3 | 7.2 | 7.2 | 5.8 | 4.0 | 3.0 | 3.0 | 3.0 | 4.4 | 7.6 | 7.8 | 7.6 | 6.5 | 6.84 | 7.0 | 10.0 | 10.5 | 9.6 | 7.6 | 6.0 | 6.0 | 6.1 | 6.0 | 6.0 | 6.6 | 10.3 | 12.9 | 11.34 | 11.2 | 6.7 | 5.6 |
| 全幅員内訳 車道 | 2.0 | 5.0 | 5.0 | 2.5 | 3.0 | 3.0 | 3.0 | 3.5 | 3.5 | 3.5 | 3.0 | 2.5 | 2.0 | 2.0 | 2.0 | 2.5 | 5.0 | 5.0 | 5.0 | 4.5 | 4.84 | 5.0 | 5.0 | 5.0 | 5.0 | 5.0 | 4.5 | 4.5 | 4.5 | 4.5 | 4.5 | 5.6 | 5.0 | 5.0 | 5.0 | 5.0 | 4.5 | 4.0 |
| 歩道 左側 | | | | | | | | | | | | | | | | | | | | | | | | | | | | | | | | | | | | | | |
| 歩道 右側 | | | | | | | | | | | | | | | | | | | | | | | | | | | | | | | | | | | | | | |
| 路肩 左側 | 0.5 | 2.3 | 3.3 | 0.7 | 0.9 | 0.9 | 1.0 | 1.3 | 3.2 | 3.2 | 2.3 | 1.0 | 0.5 | 0.5 | 0.5 | 1.4 | 1.85 | 2.05 | 1.35 | 0.75 | 0.75 | 0.75 | 0.75 | 0.75 | 0.75 | 0.5 | 0.5 | 0.5 | 0.5 | 0.5 | 0.5 | 0.5 | 0.75 | 0.75 | 0.75 | 0.75 | 1.1 | 0.5 |
| 路肩 右側 | 0.9 | 0.5 | 0.5 | 0.5 | 0.5 | 0.5 | 0.5 | 0.5 | 0.5 | 0.5 | 0.5 | 0.5 | 0.5 | 0.5 | 0.5 | 0.5 | 0.75 | 0.75 | 1.25 | 1.25 | 1.25 | 1.25 | 4.25 | 4.75 | 3.85 | 2.1 | 1.0 | 1.0 | 1.1 | 3.6 | 1.0 | 1.0 | 1.1 | 4.55 | 7.15 | 5.59 | 5.45 | 1.1 | 1.1 |
| 中央分離帯 | | | | | | | | | | | | | | | | | | | | | | | | | | | | | | | | | | | | | | |
| 側溝 左側 | | | | | | | 0.0 (0.5) | | (0.5) | (0.5) 0.5 | 0.5 | 0.5 | 0.5 | 0.5 | 0.5 | 0.5 0.0 | | | | | | | | | | | | | | | | | | | | | | |
| 側溝 右側 | | | | | | | | | | | | | | | | | | | 0.0 (0.5) | (0.5) | (0.5) | (0.5) | (0.5) | (0.5) | (0.5) | (0.5) | (0.5) | (0.5) | (0.5) | (0.5) | (0.5) | (0.5) | (0.5) | | (0.5) 0.6 | (0.6) | (0.6) | (0.6) |
| その他 | | | | | | | | | | | | | | | | | | | | | | | | | | | | | | | | | | | | | | |
| 主要工作物 | | | | | | | | | | | | | | | | | | | | | | | | | | | | | | | | | | | | | | |
| 路面種別 | as | | | | | | | | | | | | | | | | | | | | | | | | | | | | | | | | | | | | | as |
| 舗装区間番号 | 1 100.0 | | | | 2 100.0 | | | | | | | | 3 41.0 | | | 4 59.0 | | | | | | 5 100.0 | | | | | | | | | | | | | 6 11.5 | | | |

| | | | |
|---|---|---|---|
| 路線名 | 一般県道文珠山公園線 | | |
| 図面名 | 310601004-00 | | |
| 作成年月日 | 2009年3月31日 | | |
| 縮尺 | 1/1000 | 図面番号 | 04-00 |
| 事務所名 | 柳井土木建築事務所（大島分室） | | |