標題	路線コード 106	図面コード 6-0	路線名 一般県道文珠山公園線	県名 山口県	地名 大島郡周防大島町大字西三蒲	図面番号 6

① 現道 2 現道(分離) 3 旧道 4 新道 5 専用自歩道

平面図 縮尺千分の一

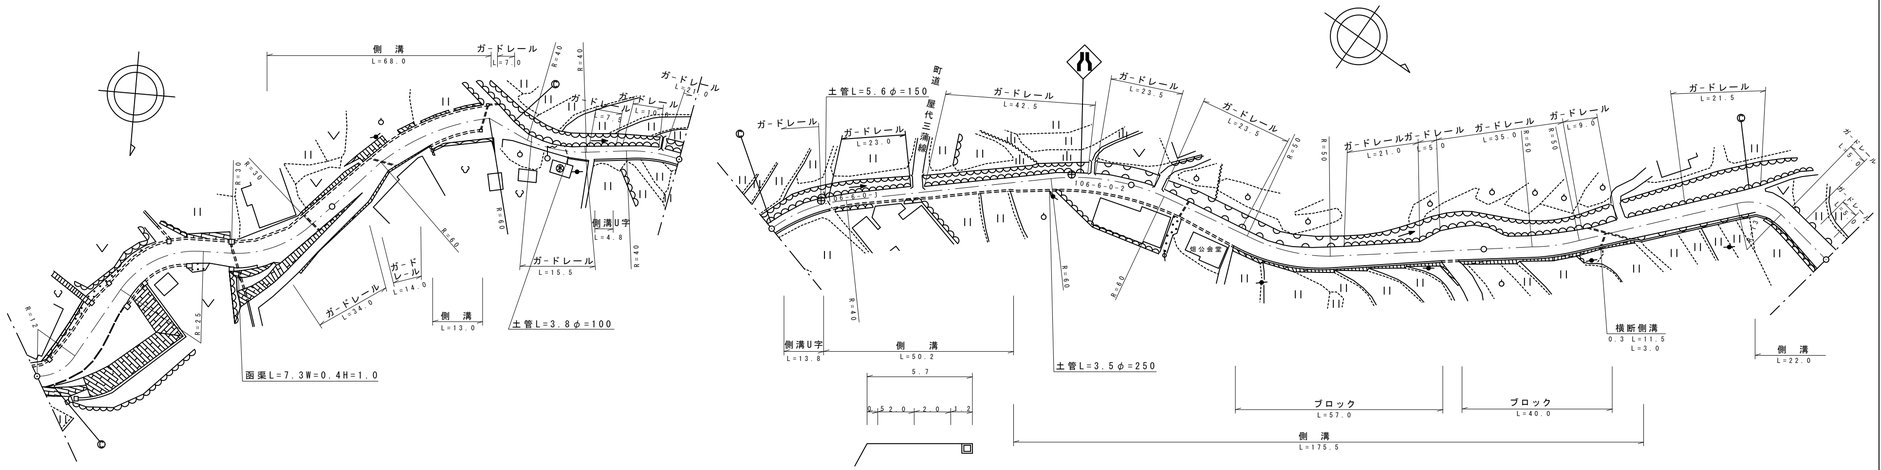

区間番号: 1 2 3 4 5 6 7 8 9 10 11 12 13 14 15 16 17 18 19 20 21 22 23 24 25 26 27 28 29 30 31 32 33 34 35 36 37 38 39 40 41

点間距離: 6.0 8.0 12.0 8.0 7.0 5.0 5.0 16.0 6.0 7.0 20.0 9.0 9.0 15.0 12.0 2.0 5.0 4.0 4.0 8.0 9.0 4.8 17.2 3.0 13.8 50.2 11.0 12.0 10.0 32.5 50.0 4.0 5.0 8.5 8.0 18.5 13.0 3.0 29.0 6.5 22.0

全幅員: 5.0 6.3 6.3 9.7 6.7 6.6 6.8 7.4 6.6 6.0 7.0 6.0 6.0 6.2 9.2 6.6 7.2 7.3 8.0 7.0 5.5 4.0 2.8 3.0 3.0 3.0 3.2 3.2 3.2 3.7 3.5 4.6 4.8 5.6 5.62 5.7 5.5 7.5 5.0 10.0 6.5 6.5 8.0 8.0 8.0 7.5 7.0

全幅員内訳
- 車道: 4.0 4.5 4.5 4.5 4.5 4.5 4.5 4.5 4.5 4.5 4.5 4.5 4.5 5.0 5.0 5.0 3.5 2.5 1.5 2.0 2.0 2.0 2.0 2.0 2.0 2.0 3.5 4.0 4.0 4.0 4.0 4.0 4.0 4.0 4.5 4.5 5.0 5.0 5.0 5.0 5.0
- 歩道 左側
- 歩道 右側
- 路肩 左側: 0.5 0.5 0.5 0.5 0.5 0.5 0.5 0.5 1.0 1.0 1.0 1.0 1.0 1.0 1.0 1.0 1.0 0.5 0.5 0.5 0.5 0.5 0.5 0.5 0.5 0.5 0.5 0.5 0.5 0.5 2.4 0.5 5.5 1.5 1.5 2.5 2.5 2.5 2.0 0.5
- 路肩 右側: 0.5 1.3 1.3 4.7 1.7 1.6 1.8 2.4 1.6 0.5 1.5 0.5 0.5 0.7 2.7 0.6 1.2 1.3 2.0 2.1 1.0 1.0 0.8 0.5 0.5 0.5 0.7 0.7 0.7 1.2 1.0 1.1 0.8 1.1 1.12 1.2 1.0 1.1 0.5 0.5 0.5 0.5 0.5 0.5 0.5 0.5 1.5
- 中央分離帯

側溝
- 左側: 0.0 (0.5) (0.5) (0.5) (0.5) (0.5) (0.5) (0.5) (0.5) (0.5) (0.5) (0.5) (0.5) (0.5) (0.5) 0.0
- 右側: 0.0 (0.5) (0.5) 0.0 0.0 0.18 0.0 0.0 0.18 0.18 (0.5) (0.5) (0.6) (0.6) (0.6) (0.6) (0.6) (0.6) 0.6 0.6 0.6 0.6 0.6 0.6 0.6 0.0 0.4 0.4

その他

主要工作物

路面種別: as ―― as

舗装区間番号: 1 (100.0) 2 (100.0) 3 (100.0) 4 (100.0) 5 (100.0)

道路台帳修正履歴

カルテ番号	修正内容	調整年月日	業者名
	転記	2008.3.31	エムエスシー
2008-01-003	路側整備	2009.3.31	エムエスシー
2015-01-040	カーブミラー削除	2016.3.31	エムエスシー

路線名	一般県道文珠山公園線		
図面名	310601006-00		
作成年月日	2009年3月31日		
縮尺	1/1000	図面番号	06-00
事務所名	柳井土木建築事務所（大島分室）		