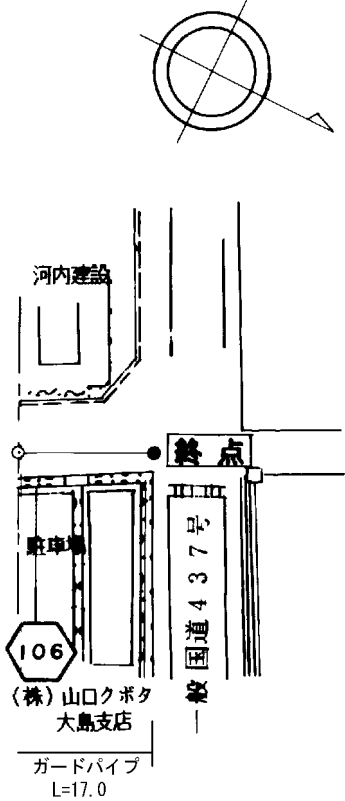


標 題	路線コード	106	図面コード	11-0	路 線 名	一般県道文珠山公園線	県 名	山 口 県	地 名	大島郡周防大島町大字西三蒲	図面番号	11	① 現道 2 現道(分離) 3 旧道 4 新道 5 専用自歩道											
平 面 図 縮尺千分の一	<div></div>																							
													区 間	番 号	<div><div>18.0</div><div>100.0</div><div>200.0</div><div>300.0</div><div>400.0</div><div>500.0</div></div> <div><div>1</div><div>2</div></div>									
													点 間	距 離	<div><div>11.0</div><div>7.0</div></div>									
													全 幅 員	<div><div>10.1</div><div>10.1</div><div>14.5</div></div>										
													全 幅 員 内 訳	車 道	<div><div>5.0</div><div>5.0</div><div>5.0</div></div>									
														左 側	<div><div></div><div></div><div></div></div>									
														右 側	<div><div></div><div></div><div></div></div>									
														路 側	<div><div>4.6</div><div>4.6</div><div>9.0</div></div>									
													路 肩	<div><div>0.5</div><div>0.5</div><div>0.5</div></div>										
													中 央 分 離 帯	<div><div></div><div></div><div></div></div>										
側 溝	左 側	<div><div>(0.5)</div><div>(0.5)</div><div>(0.5)</div></div>																						
	右 側	<div><div></div><div></div><div></div></div>																						
その他																								
主 要 工 作 物																								
路 面 種 別	<div><div>as</div><div></div><div>as</div></div>																							
舗 装 区 間	番 号	<div><div>1</div><div>18.0</div></div>																						
道路台帳修正履歴																								
カルテ番号		修正内容		調整年月日		業者名																		
		転記		2005. 3. 31		エムエスシー																		
2017-01-026		ガードパイプ設置		2018. 3. 30		エムエスシー																		
路線名		一般県道文珠山公園線																						
図面名		310601011-00																						
作成年月日		2009年3月31日																						
縮尺		1/1000		図面番号		11-00																		
事務所名		柳井土木建築事務所（大島分室）																						