標題	路線コード 109	図面コード 3-0	路線名 一般県道白木山線	県名 山口県	地名 大島郡周防大島町大字外入・大字地家室	図面番号 3

① 現道 2 現道(分離) 3 旧道 4 新道 5 専用自歩道

平面図 縮尺千分の一

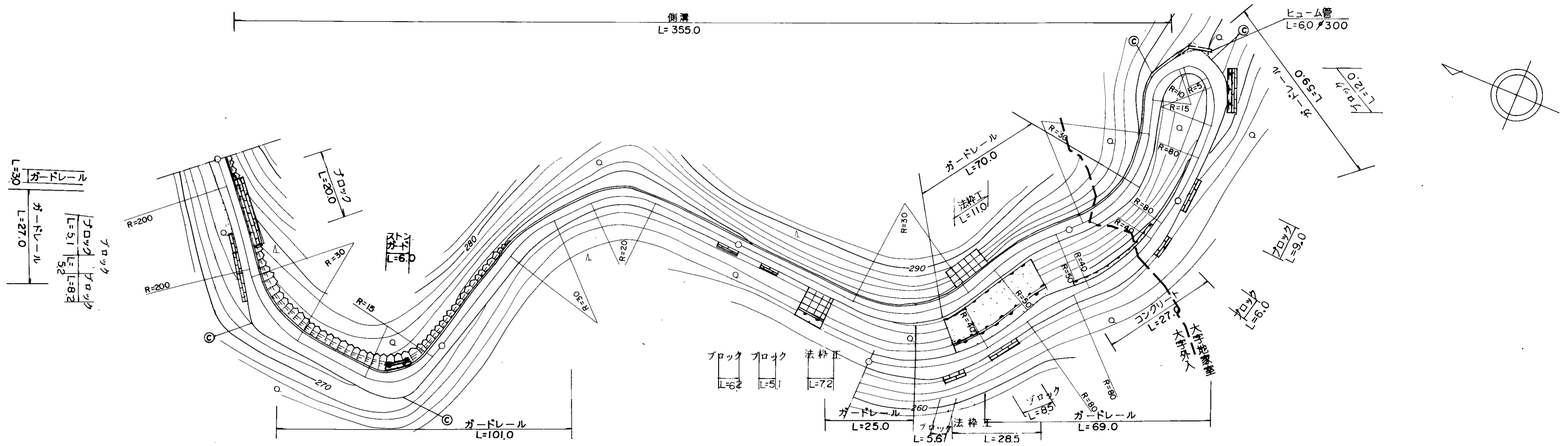
側溝
L=355.0
ヒューム管
L=6.0 φ300
L=39.0
ガードレール
L=70.0
法枠工
L=11.0
ブロック
L=20.0
ストレートガード
L=6.0
ガードレール
L=101.0
ガードレール
L=25.0
ガードレール
L=69.0
ガードレール
L=27.0
ブロック
L=3.1
ブロック
L=5.2
ブロック
L=8.2
ブロック
L=6.2
ブロック
L=5.1
法枠工
L=7.2
ブロック
L=5.8
ブロック
L=9.0
ブロック
L=6.0
コンクリート
L=27.0
大字外入
大字地家室
R=200
R=200
R=30
R=15
R=20
R=50
R=80
R=90
R=30
R=15
R=80
R=80
R=80