標題	路線コード 109	図面コード 9-0	路線名 一般県道白木山線	県名 山口県	地名 大島郡周防大島町大字西方	図面番号 9

① 現道 2 現道(分離) 3 旧道 4 新道 5 専用自歩道

平面図 縮尺千分の一

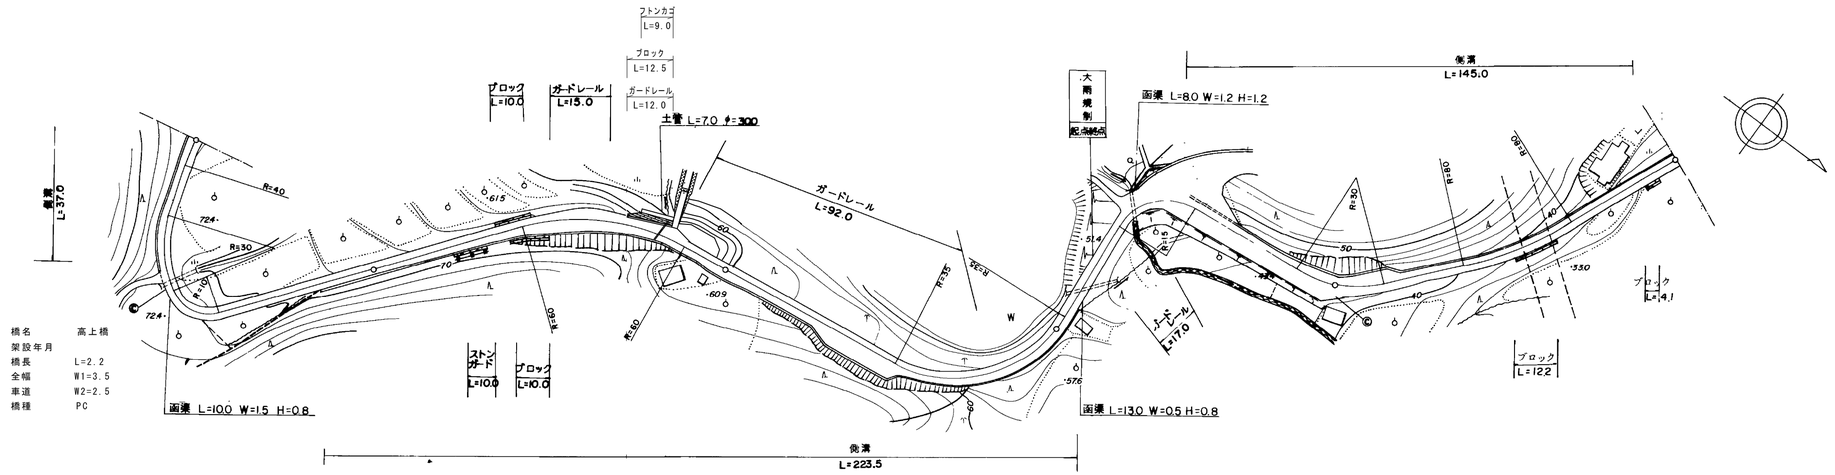

区間番号	1	2	3	4	5	6	7	8	9	10	11	12	13	14	15	16	17	18	19	20	21	22	23	24	25
	100.0					200.0							300.0									400.0				500.0
点間距離	37.0	47.0	16.0	33.5	27.5	12.0	20.0	7.0	28.0	5.0	18.5	3.0	45.5	7.5	28.5	3.0	5.5	10.5	14.0	18.0	10.5	2.5	15.0	3.0	82.0
全幅員	3.5	3.5	3.7	3.7	3.7	6.5	3.7	3.5	4.0	4.0	6.6	6.4	4.0	4.0	3.5	6.5	6.5	6.6	6.0	6.0	7.5	5.8	5.4	4.3	3.5
全幅員内訳 車道	2.5	2.5	2.5	2.5	2.5	3.5	2.5	2.5	3.0	3.0	5.0	5.0	3.0	3.0	2.5	2.5	2.5	3.0	3.0	3.0	3.0	3.0	3.0	2.5	2.5
歩道 左側																									
歩道 右側																									
路肩 左側	0.5	0.5	0.5	0.5	0.5	3.5	0.7	0.5	0.5	0.5	0.5	0.5	0.5	0.5	0.5	3.5	3.5	0.5	0.5	0.5	0.5	0.5	1.9	1.3	0.5
路肩 右側	0.5	0.5	0.7	0.7	0.7	0.5	0.5	0.5	0.5	0.5	1.1	0.9	0.5	0.5	0.5	0.5	0.5	3.1	2.5	2.5	4.0	2.3	0.5	0.5	0.5
中央分離帯																									
側溝 左側																		0.0 0.6	0.6	0.6	0.6 0.6		0.6 0.6		0.6
側溝 右側	0.5	0.5 0.0	0.0 0.6	0.6	0.6	0.6	0.6	0.6	0.6	0.6	0.6	0.6	0.6	0.6 0.0											
その他																									
主要工作物																									
路面種別	as																								as
舗装区間番号	1 100.0			2 100.0				3 100.0					4 100.0								5 100.0				

道路台帳修正履歴

カルテ番号	修正内容	調整年月日	業者名
	転記	2006.3.31	エムエスシー
	橋梁諸元追加	2019.3.29	エムエスシー
2021-01-40	ブロック設置 ガードレール設置 フトンカゴ設置	2022.3.31	エムエスシー

路線名	一般県道白木山線
図面名	310901009-00
作成年月日	2022年3月31日
縮尺	1/1000
図面番号	09-00
事務所名	柳井土木建築事務所（大島分室）