標題	路線コード 110	図面コード 3-0	路線名 一般県道岩国錦帯橋空港線	県名 山口県	地名 岩国市三笠町二丁目・一丁目・元町一丁目	図面番号 3

1 現道 2 現道(分離) 3 旧道 4 新道 5 専用自歩道

平面図 縮尺千分の一

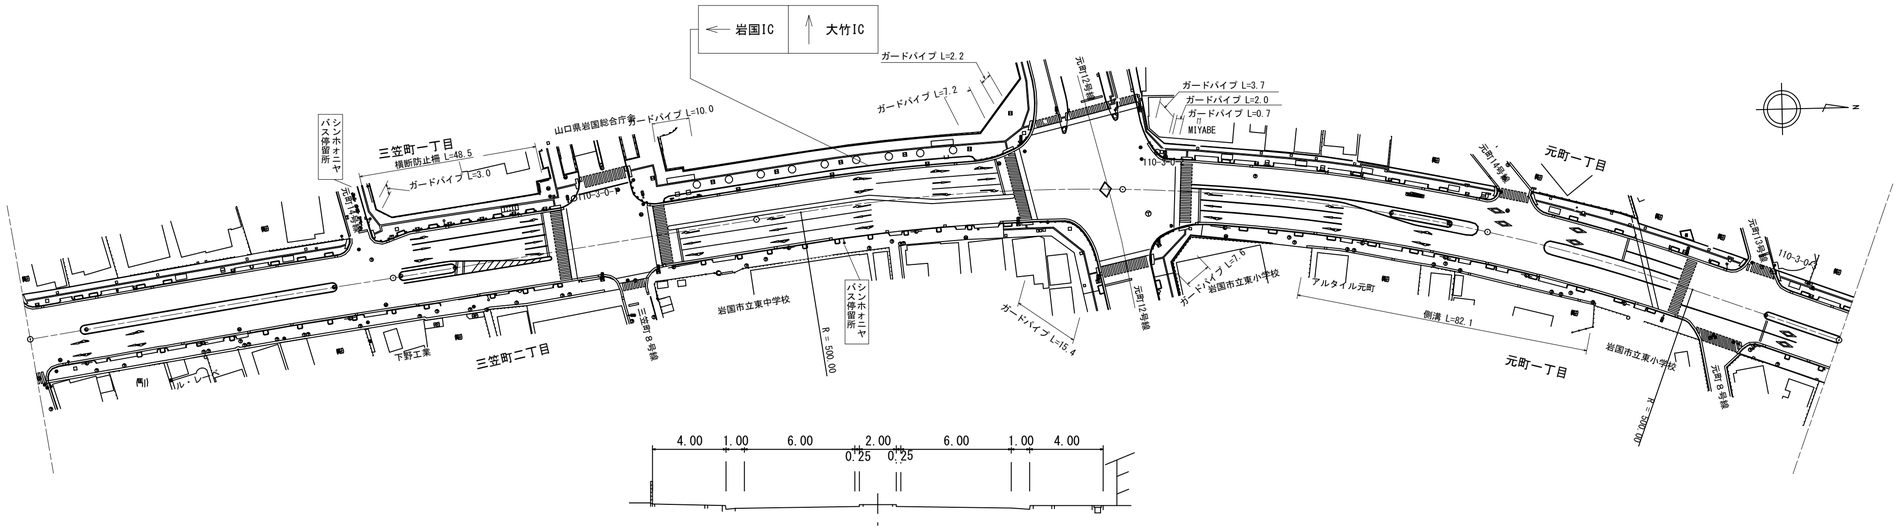

区間番号	点間距離	全幅員	全幅員内訳 車道	歩道 左側	歩道 右側	路肩 左側	路肩 右側	中央分離帯	側溝 左側	側溝 右側	その他	主要工作物	路面種別	舗装区間番号
1	2.8	25.0	25.0	4.0 [1]	4.0 [1]	1.0	1.0		0.0	0.0 (0.0)			AS	1 100.0
2	3.6	24.9	19.9	4.0 [1]	4.0 [1]	1.0	1.0		0.0	0.0 (0.0)				
3	7.4	24.8	14.8 12.0	4.0	4.0	1.0 1.15	1.0 1.15	2.0	0.0	0.0 (0.0)				
4	73.0	24.8	12.0	[1]	[1]	[1]	[1]		0.0	0.0 (0.0)				
5	3.4	25.0	17.25	4.0 0.0	4.0 [1]	1.25 0.0	1.25	2.5	0.0	0.0 (0.0)				
6	5.7	25.1	17.3	0.0 6.2	4.0 [1]	1.3	1.3	2.5	0.0	0.0 (0.0)				
7	2.3	31.3	14.1	7.5	4.0 [1]	1.3	1.3	2.5	0.0	0.0 (0.0)				
8	1.1	28.8	14.1	[1]	[1]	1.3	1.3	2.5	0.0	0.0 (0.0)				
9	2.3	28.8	15.0	4.8	3.9	1.3	1.3	2.5	0.0	0.0 (0.0)				
10	4.2	29.3	15.0 19.0	[1] 4.8	[1] 4.4	1.3 0.55	1.3 0.55	2.5 0.0	0.0	0.0 (0.0)				
11	10.7	29.5	19.0	[1] 4.8	[1] 4.6	0.55	0.55		0.0	0.0 (0.0)				
12	17.5	29.4 42.8	19.0	[1] 4.9 8.5	[1] 4.5	0.55	0.55		0.0	0.0 (0.0)				
13	8.2	33.1	19.0	8.5	4.5	0.55	0.55		0.0	0.0 (0.0)				
14	5.1	33.5	28.1	0.0	4.3	0.55	0.55		0.0	0.0 (0.0)				
15	6.3 1.9	33.5	28.1 28.15		[1] 0.0	0.55 0.0			0.0	0.0 (0.0)				
16	1.9	32.9	32.9						0.0	0.0				
17	4.1	34.3	34.3						0.0	0.0				
18	6.9	34.7	16.0	[2] 12.8	3.9 [2]	0.55	0.55		0.0	0.0				
19	8.6	28.6	16.0	7.7	3.8	0.55	0.55		0.0	0.0				
20	6.6	28.7	16.0	[2] 7.6	[1] 4.0	0.55	0.55		0.0	0.0				
21	17.6			[2]	[1]									
22	62.2	28.7	16.0	7.6	4.0	0.55	0.55		0.0	0.0				
23	10.8	43.0 25.1	20.0 28.55	17.9 0.0	[1] 4.0	0.55 0.0	0.55		0.0	0.0				
24	7.4	26.8	22.15		4.1				0.0	0.0				
25	8.1	41.6	26.25		14.8	0.55 0.0	0.55		0.0	0.0				
26	5.8	41.9	41.35 41.9		0.0				0.0	0.0				
27	5.7	42.1	42.1						0.0	0.0				
28	3.9	42.2	42.2			0.0 0.5	0.0 0.5		0.0	0.0				
29	4.6	35.4	30.5 25.1	4.4	0.0 4.9				0.0	0.0				
30	10.7	24.5	16.5	4.1	2.9	0.5	0.5		0.0	0.0				
31	13.1	24.7	15.0	[1] 4.1	[1] 3.8	0.9	0.9		0.0	0.0				
32	19.3	25.1	15.0	[1] 4.2	[1] 3.9	1.0	1.0		0.0	0.0				
33	21.3	24.7 24.7	15.0 12.0	[1] 3.9	[1] 4.0	0.9 1.4	0.9 1.4	0.0 2.0	0.0	0.0				
34	17.3	24.5	12.0 15.0	[1] 3.9	[1] 3.8	1.4 0.9	1.4 0.9	0.0 0.0	0.0	0.0				
35	7.8 2.0	24.9 24.9	15.2 20.1	[1] 4.0 0.0	[1] 3.9 3.9	0.9 0.9	0.9 0.9		0.0	0.0				
36	9.0	26.1	21.1		[1] 4.1		0.9		0.0	0.0				
37	6.8	26.1	15.0	5.0	[1] 4.1	1.0	1.0		0.0	0.0				
38	17.9	26.0	15.0	[1] 5.5	[1] 3.5	1.0	1.0		0.0	0.0				
39	5.0	26.1 25.0	15.0	5.3 4.2	3.8	1.0	1.0		0.0	0.0				2 100.0
40	20.0	24.9	15.0	[1] 4.3	[1] 3.9	0.85	0.85		0.0	0.0				
41	5.5	24.9	19.65	7.4	0.0	0.85	0.85		0.0	0.0				
42	5.3	24.9	24.9	0.0		0.0	0.0		0.0	0.0				
43	5.8	25.0	25.0		2.8	1.2	0.85	2.0	0.0	0.0				
44	2.0	25.0	21.8		[1]		1.2		0.0	0.0				
45	2.0	25.0	25.0				0.85		0.0	0.0				
46	4.7	24.8	12.0		4.3	1.25	1.25	2.0	0.0	0.0				
47	16.1	24.8	12.0	[1]	4.3	1.25	1.25	2.0	0.0	0.0			AS	3 73.0
														4 35.5
														5 81.7
														6 109.9

道路台帳修正履歴

カルテ番号	修正内容	調整年月日	業者名
2012-02-001	新規作成	2012年3月31日	錦測量
2021-02-021	案内標識設置周辺部修正	2022年3月31日	錦測量

路線名	一般県道岩国錦帯橋空港線		
図面名	311002003-00		
作成年月日	2022年3月31日		
縮尺	1/1000	図面番号	3
事務所名	岩国土木建築事務所		