標題	路線コード 110	図面コード 4-0	路線名 一般県道岩国錦帯橋空港線	県名 山口県	地名 岩国市尾津町一丁目	図面番号 4

1 現道 2 現道(分離) 3 旧道 (4) 新道 5 専用自歩道

平面図 縮尺千分の一

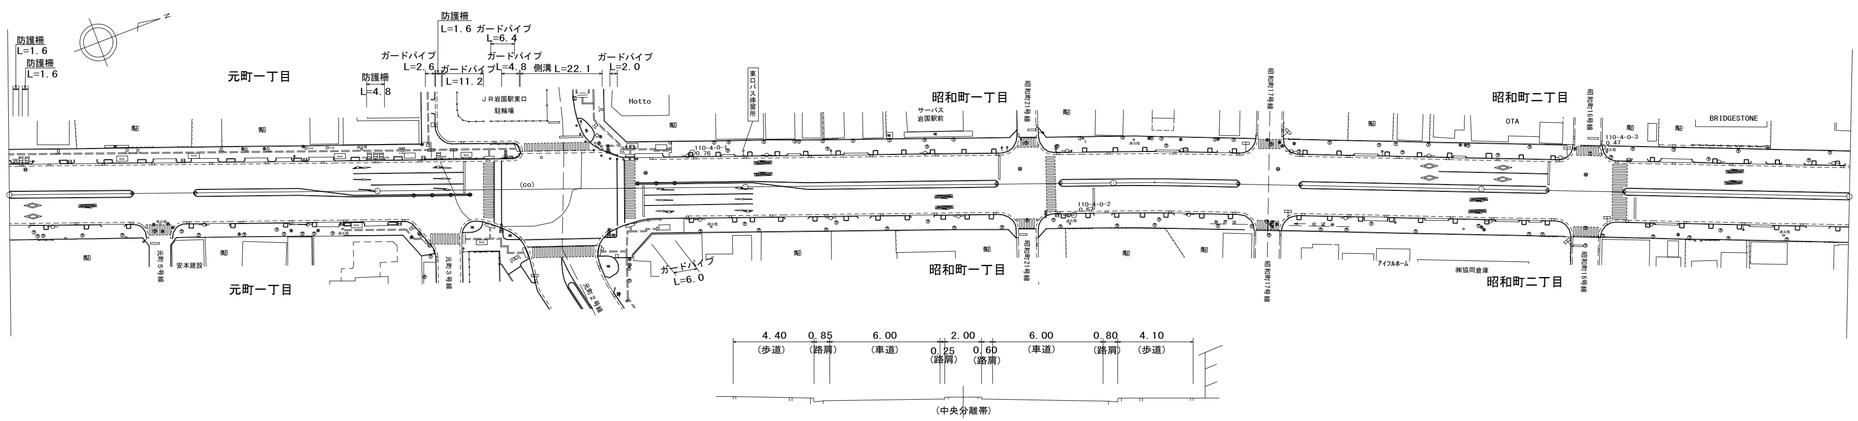

道路台帳修正履歴

カルテ番号	修正内容	調整年月日	業者名
2012-02-01	新規作成	2012年3月31日	錦測量

区間番号: 1 2 3 4 5 6 7 8 9 10 11 12 13 14 15 16 17 18 19 20 21 22 23 24 25 26 27 28 29 30 31 32 33 34 35

点間距離: 33.6 3.6 7.0 3.9 30.5 15.1 6.3 6.8 5.0 3.6 7.4 2.8 7.5 8.1 18.4 10.5 4.3 5.6 20.0 17.0 51.9 4.6 5.8 5.4 15.3 33.6 4.6 7.2 4.3 50.3 20.1 4.2 8.6 3.6 63.5

全幅員: 24.8 24.6 24.6 24.6 24.6 24.7 24.8 24.8 24.8 30.6 29.9 29.3 29.3 29.3 29.3 30.9 31.5 25.0 25.0 25.1 25.0 25.1 25.1 25.0 25.0 25.0 25.0 25.0 25.0 25.0 25.0 25.0 25.0 25.0 25.0 25.0

全幅員内訳 車道: 12.0 12.0 17.05 17.05 12.0 12.0 14.5 14.5 14.5 17.9 24.0 23.4 17.9 15.7 17.3 29.3 30.9 16.1 14.4 14.4 14.5 12.0 12.1 23.1 23.0 12.0 12.0 12.0 23.0 12.0 12.0 12.0 23.0 12.0 12.0 12.0

全幅員内訳 歩道 左側: 4.3 [1] 4.3 [1] 4.3 [1] 4.3 [1] 4.4 [1] 4.4 [1] 4.4 [1] 4.4 [1] 4.4 [1] 4.4 [1] 4.4 [1] 4.4 [1] 4.4 [1] 4.4 [1] 4.4 0.0 4.4 [1] 4.4 [1] 4.2 0.0 4.2 [1] 4.2 [1] 4.2 0.0 4.2 [1] 4.2

全幅員内訳 歩道 右側: 4.0 [1] 3.8 [1] 0.0 [1] [1] 3.8 [1] 3.8 [1] 3.8 [1] 2.8 [1] 3.8 [1] 6.2 0.0 [1] 0.0 [1] 0.0 [1] 6.5 [1] 0.0 9.9 4.1 4.1 [1] 4.1 [1] 4.1 [1] 4.1 0.0 4.1 [1] 4.1 [1] 4.3 0.0 4.3 [1] 4.3 [1] 4.3 0.0 4.3 [1] 4.3

全幅員内訳 路肩 左側: 1.25 1.25 1.25 1.25 1.25 1.25 0.75 0.75 0.75 0.75 0.75 0.75 0.5 0.5 0.0 0.5 0.75 0.75 0.75 0.75 1.1 1.1 0.0 1.1 1.1 1.1 0.0 1.1 1.1 1.1 0.0 1.2 1.2

全幅員内訳 路肩 右側: 1.25 1.25 0.0 1.25 1.25 0.85 0.85 0.85 0.85 0.25 0.25 0.25 0.6 0.6 0.0 0.6 0.85 0.85 0.85 0.85 1.4 1.4 0.0 1.4 1.4 1.4 0.0 1.4 1.4 1.4 0.0 1.3 1.3

全幅員内訳 中央分離帯: 2.0 2.0 2.0 2.0 2.0 2.0 0.5 0.5 0.5 0.5 0.5 0.5 0.5 0.0 0.0 0.0 0.5 0.5 0.5 0.5 2.0 2.0 2.0 2.0 2.0 2.0 2.0 2.0 2.0 2.0 2.0 2.0 2.0

側溝 左側: 0.0 0.0 0.0 0.0 0.0 0.0 0.0 0.0 0.0 0.0 0.0 0.0 0.0 0.0 (0.6) 0.0 0.0 0.0 0.0 0.0 0.0 0.0 0.0 0.0 0.0 0.0 0.0 0.0 0.0 0.0 0.0 0.0 0.0 0.0 0.0

側溝 右側: 0.0 0.0 0.0 0.0 0.0 0.0 0.0 0.0 0.0 0.0 0.0 0.0 0.0 0.0 0.0 0.0 0.0 0.0 0.0 0.0 0.0 0.0 0.0 0.0 0.0 0.0 0.0 0.0 0.0 0.0 0.0 0.0 0.0 0.0 0.0 0.0

その他

主要工作物

路面種別: AS — AS/Co — Co/AS — AS

舗装区間番号: 1 (100.0) 2 (22.8) 3 (36.8) 4 (40.4) 5 (100.0) 6 (100.0) 7 (100.0)

路線名	一般県道岩国錦帯橋空港線
図面名	311002004-00
作成年月日	2012年5月22日
縮尺	1/1000 図面番号 4
事務所名	岩国土木建築事務所