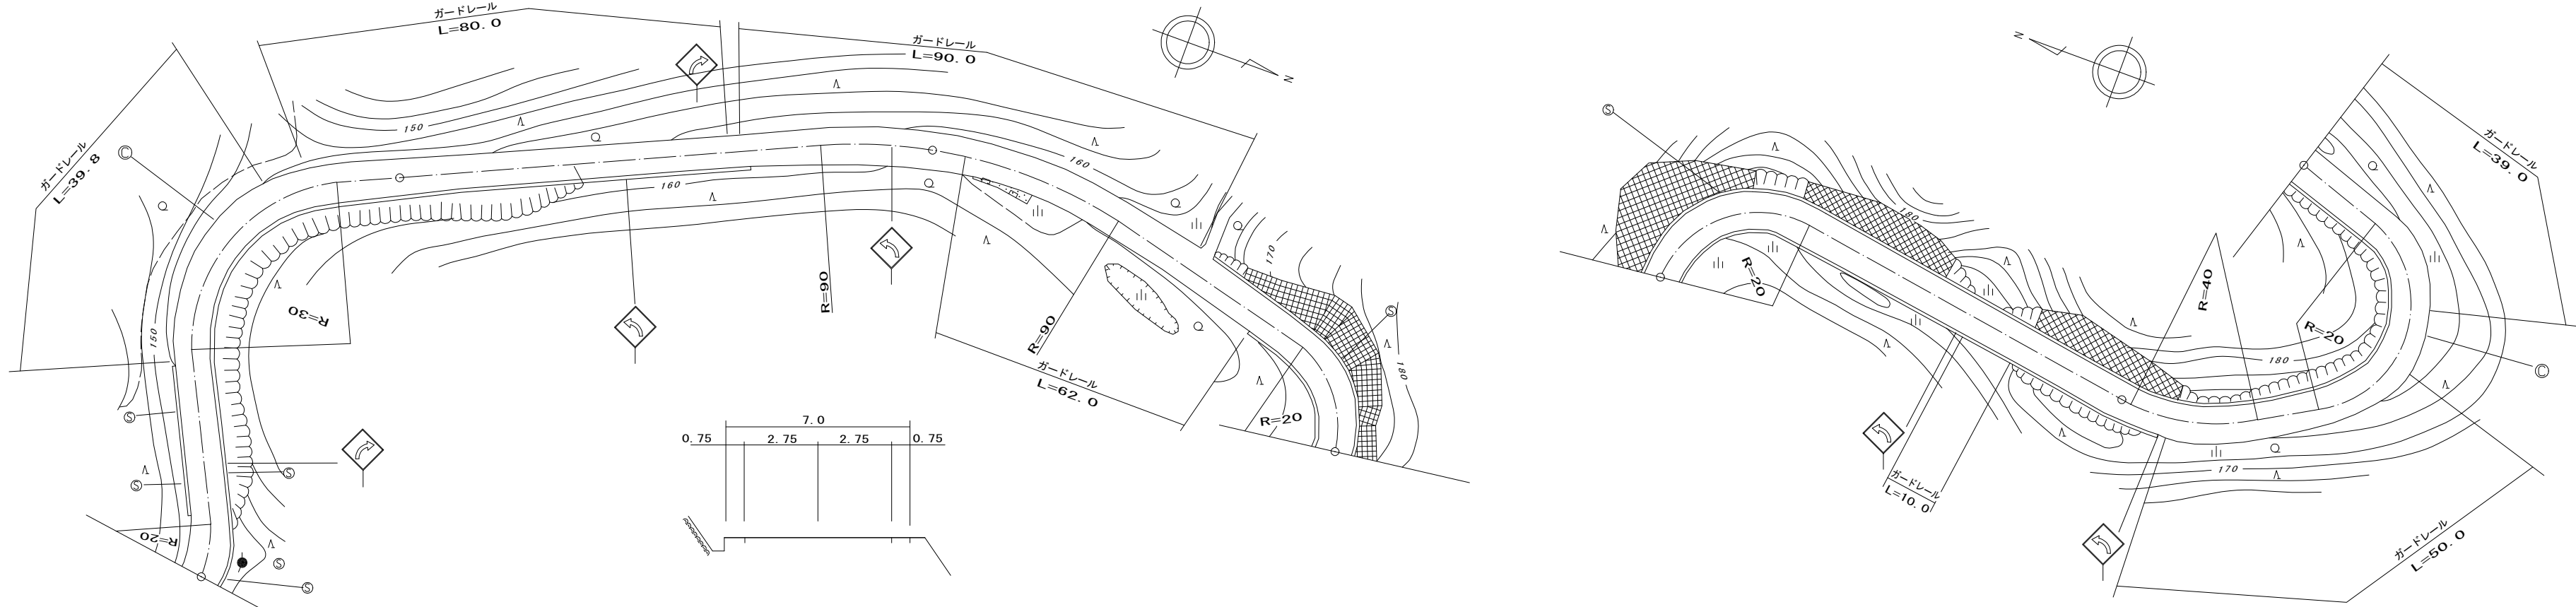


標題		路線コード		111		図面コード		2-0		路 線 名		一般県道岩国美和線		県 名		山 口 県		地 名		岩国市阿品		図面番号		2		① 現道 2 現道(分離) 3 旧道 4 新道 5 専用自歩道																											
平 面 図 縮尺千分の一																										道路台帳修正履歴																											
																										<table><tr><th>カルテ番号</th><th>修正内容</th><th>調整年月日</th><th>業者名</th></tr><tr><td></td><td>転記</td><td>2007年3月31日</td><td>錦測量</td></tr><tr><td>2012-02-046</td><td>ラスベク変換</td><td>2013年3月31日</td><td>錦測量</td></tr><tr><td></td><td></td><td></td><td></td></tr><tr><td></td><td></td><td></td><td></td></tr><tr><td></td><td></td><td></td><td></td></tr></table>				カルテ番号	修正内容	調整年月日	業者名		転記	2007年3月31日	錦測量	2012-02-046	ラスベク変換	2013年3月31日	錦測量												
		カルテ番号	修正内容	調整年月日	業者名	
			転記	2007年3月31日	錦測量	
		2012-02-046	ラスベク変換	2013年3月31日	錦測量	
区 間		番 号		100.0 200.0 300.0 400.0 500.0	
点 間		距 離		11.5 28.5 28.5 31.5 32.0 68.0 100.0 100.0 100.0	
全 幅 員		7.5 7.0 8.9 7.0 6.76 6.5 7.0 7.1 7.2 7.3	
全 幅 員 内 訳	車 道		5.5 5.5 5.5 5.5 5.5 5.5 5.5 5.5 5.5 5.5	
	左 側 歩 道	
	右 側 歩 道	
	左 側 路 肩		1.0 0.75 1.7 0.75 0.63 0.5 0.75 0.8 0.85 0.9	
	右 側 路 肩		1.0 0.75 1.7 0.75 0.63 0.5 0.75 0.8 0.85 0.9	
中 央 分 離 帯	
側 溝	左 側	
	右 側	
	右 側	
その他	
主 要 工 作 物	
路 面 種 別		as as	
舗 装 区 間 番 号		1 100.0 2 100.0 3 100.0 4 100.0 5 100.0	