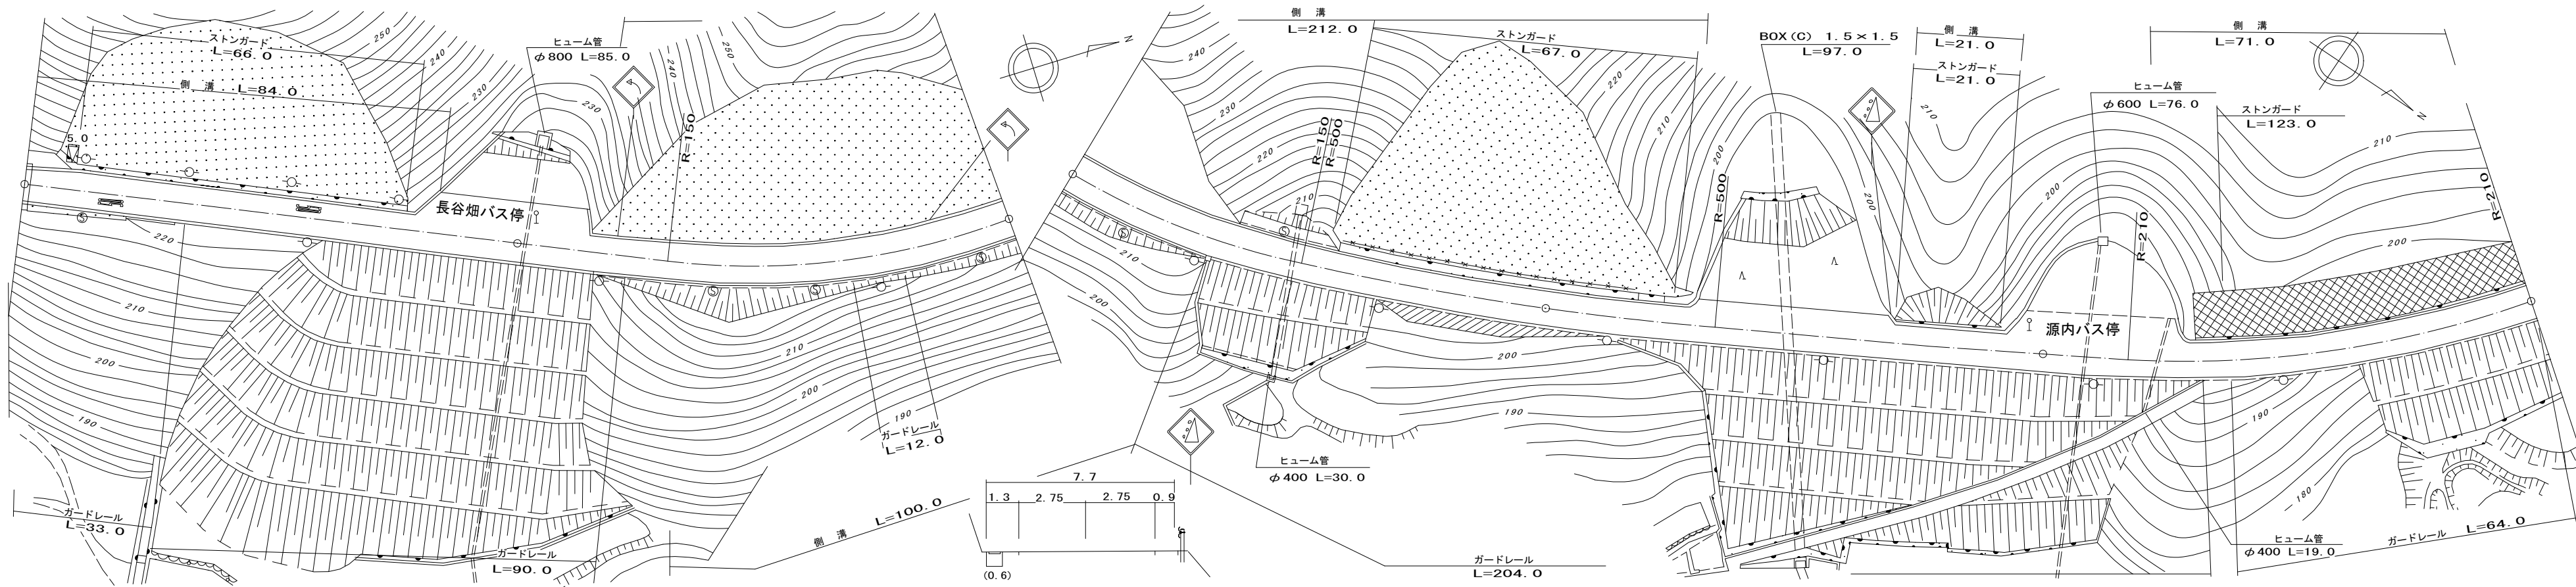


標 題		路線コード		111		図面コード		11-0		路 線 名		一般県道岩国美和線		県 名		山 口 県		地 名		岩国市美和町日苑		図面番号		1 0		① 現道 2 現道(分離) 3 旧道 4 新道 5 専用自歩道	
平 面 図 縮尺千分の一																													道路台帳修正履歴	
	カルテ番号		修正内容		調整年月日		業者名	
			転記		2007年3月31日		錦測量	
	2012-02-053		ラスペク変換		2013年3月31日		錦測量	
区 間		番 号	
						1		2		3		4		5		6		7		8		9		10		11		12		13		14		15		16		17		18		19		20		21	
点 間		距 離				6.0		6.0				67.0		5.0		16.0				15.0		5.0		12.0				68.0		32.0				41.0				27.0				27.0		5.0		33.0		5.0		21.0		9.0				24.0		5.0		71.0	
全 幅 員				8.0								9.1		7.5		12.5				12.5		7.6		8.2				8.2		8.1				7.6				8.1		8.25		7.5		8.1				12.5		7.5		8.1	
全 幅 員 内 訳	車 道	左 側		5.5		5.5		5.5		5.5		5.5		5.5		5.5		5.5		5.5		5.5		5.5		5.5		5.5		5.5		5.5		5.5		5.5		5.5		5.5		5.5		5.5		5.5		5.5		5.5		5.5	
		右 側	
		左 側		1.25		1.25		1.25		1.25		1.25		1.25		1.25		1.25		1.25		1.25		1.25		1.25		1.25		1.25		1.25		1.25		1.25		1.25		1.25		1.25		1.25		1.25		1.25		1.25		1.25	
		右 側	
		中央	
側 溝	左 側		(0.6)		(0.6)		(0.6)		(0.6)		(0.6)		(0.6)		(0.6)		(0.6)		(0.6)		(0.6)		(0.6)		(0.6)		(0.6)		(0.6)		(0.6)		(0.6)		(0.6)		(0.6)		(0.6)		(0.6)		(0.6)		(0.6)		(0.6)		(0.6)	
	右 側	
その他	
主要	
路面		種 別		AS	