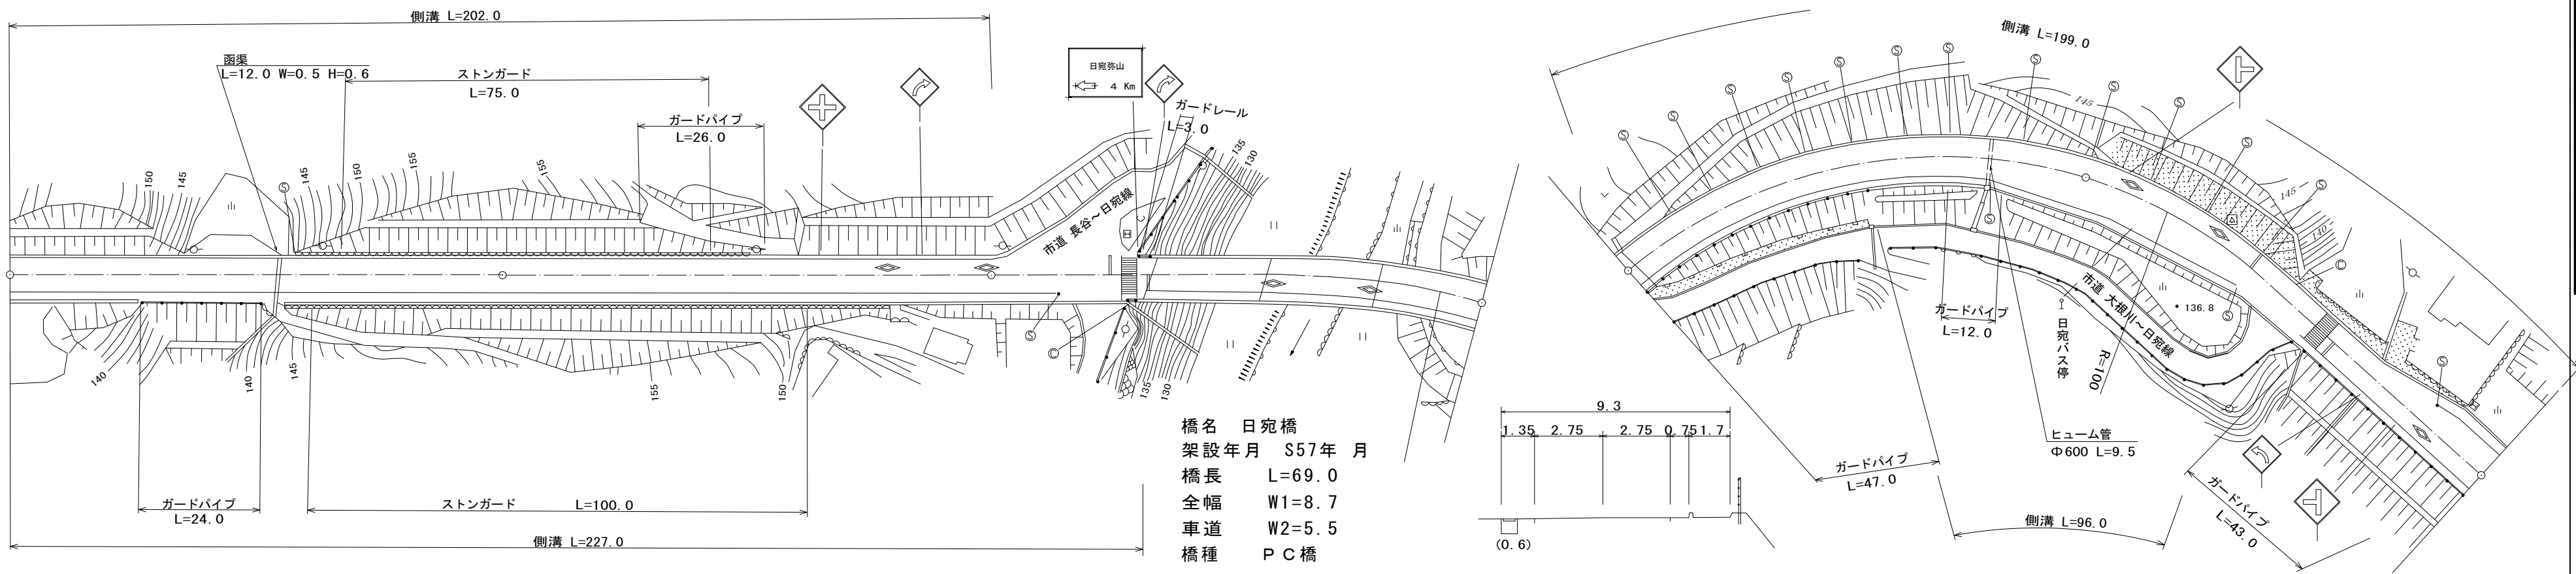


標題	路線コード	111	図面コード	17-0	路 線 名	一般県道岩国美和線	県 名	山 口 県	地 名	岩国市美和町日宛	図面番号	1 6	① 現道 2 現道(分離) 3 旧道 4 新道 5 専用自歩道											
平 面 図  縮尺千分の一													道路台帳修正履歴											
													カルテ番号											
													修正内容											
													調整年月日											
													業者名											
													2009-02-374											
													橋梁諸元変更											
													2010年3月31日											
													2012-02-056											
													ラスペク変換											
													2013年3月31日											
													錦測量											
区 間	番 号																							
点 間	距 離																							
全 幅 員																								
全 幅 員 内 訳	車 道																							
	左 側																							
	右 側																							
	左 側																							
	右 側																							
側 溝																								
左 側																								
右 側																								
その他																								
主 要 工 作 物																								
路 面 種 別																								
舗 装 区 間	番 号																						路線名	
																							一般県道岩国美和線	
																					図面名			
																					311102017-00			
																					作成年月日			
																					2013年3月31日			
縮 尺	図面番号																						縮尺	
																							1/1000	
																					図面番号			
																					16			
																					事務所名			
																					岩国土木建築事務所			