標題	路線コード 111	図面コード 28-0	路 線 名 一般県道岩国美和線	県 名 山 口 県	地 名 岩国市美和町渋前	図面番号 ２７

① 現道 2 現道(分離) 3 旧道 4 新道 5 専用自歩道

平面図 縮尺千分の一

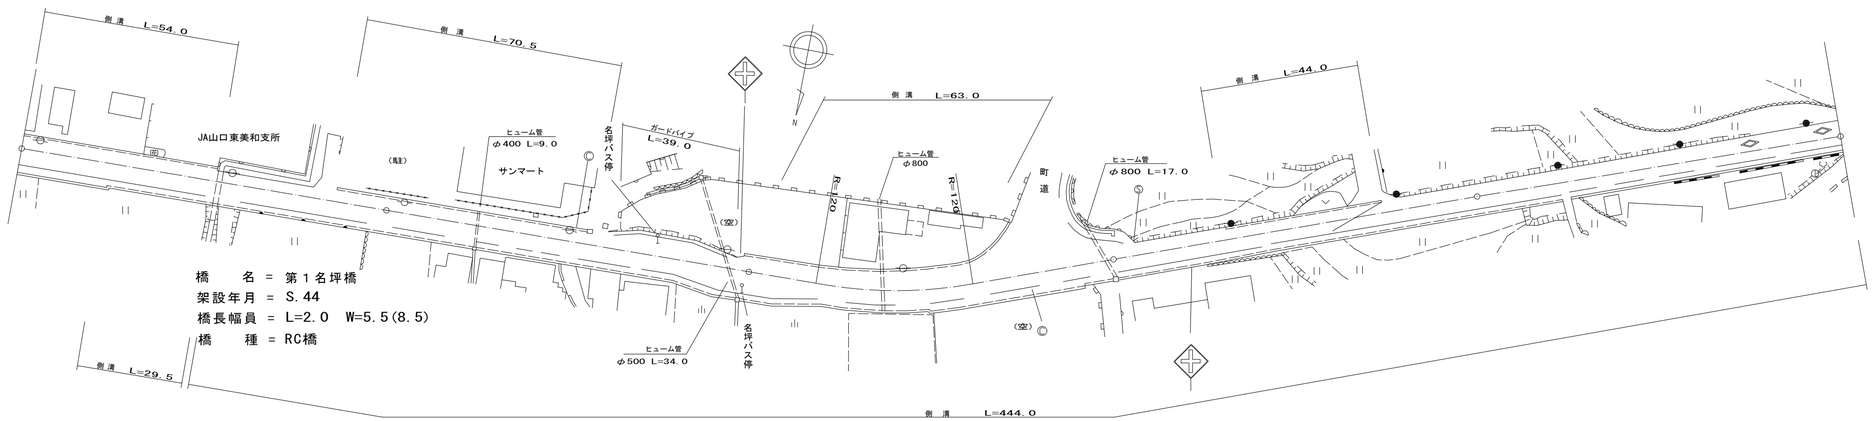

道路台帳修正履歴

カルテ番号	修正内容	調整年月日	業者名
	転記	2007年3月31日	錦測量
2009-02-382	橋梁諸元変更	2010年3月31日	錦測量
2012-02-065	ラスベク変換	2013年3月31日	錦測量

区間番号: 1, 2, 3, 4, 5, 6, 7, 8, 9, 10, 11, 12, 13, 14, 15, 16, 17, 18, 19, 20, 21, 22, 23, 24, 25

点間距離: 24.5, 29.5, 2.0, 23.5, 6.5, 14.0, 56.5, 4.5, 8.0, 11.0, 3.5, 9.0, 3.5, 2.0, 7.5, 13.0, 28.5, 12.0, 30.0, 9.0, 32.0, 44.0, 24.0, 100.0

全幅員: 10.4, 10.4, 10.3, 8.5, 9.3, 9.6, 10.1, 10.1, 10.1, 10.6, 12.8, 12.8, 13.5, 13.0, 12.2, 12.2, 13.0, 12.88, 12.9, 10.9, 11.9, 12.4, 12.6, 12.1, 10.5, 10.0, 9.1, 8.7, 9.3, 9.3, 8.7, 8.68, 8.6

全幅員内訳

区間番号	1	2	3	4	5	6	7	8	9	10	11	12	13	14	15	16	17	18	19	20	21	22	23	24	25
車道	5.5	5.5	5.5	5.5	5.5	5.5	5.5	5.5	5.5	5.5	5.5	5.5	5.5	5.5	5.5	5.5	5.5	5.5	5.5	5.5	5.5	5.5	5.5	5.5	5.5
歩道 左側								0.0	1.5	1.5	1.5	1.5	1.5	1.5	0.5	0.5									0.0
歩道 右側	2.0	2.0	2.0	2.0	2.0	2.0	2.0	2.0	2.0	2.0	2.0	2.0	2.0	2.0	2.0	2.0	2.0	2.0	2.0	2.5	2.5	2.0	2.0	2.0	2.0
路肩 左側	2.05	2.05	2.3	0.5	0.95	1.75	1.75	1.75	2.25	2.95	2.95	2.95	1.3	0.5	2.1	2.38	2.7	2.55	3.55	3.25	1.65	0.75	0.5	1.1	0.5
路肩 右側	0.85	0.85	0.5	0.5	0.85	0.85	0.85	0.85	0.85	0.85	1.55	2.7	2.7	2.7	2.7	2.78	2.7	0.85	0.85	0.85	0.85	0.85	0.7	0.7	0.68
中央分離帯																									

側溝 左側: (0.5), (0.5), (0.5), 0.0, 0.0, (0.5), (0.5), 0.0, 0.0, (0.5), (0.5), (0.5), (0.5), (0.5), (0.5), (0.5), (0.5), (0.5), (0.5), 0.0, (0.6), 0.0

側溝 右側: 0.0, (0.6), (0.8), 0.0, (0.6), (0.6), (0.6), (0.6), (0.6), (0.6), (0.6), (0.6), (0.6), (0.6), (0.6), (0.6), (0.6), (0.6), (0.6), (0.6), (0.6), (0.5), (0.5), (0.5), (0.5), (0.5)

その他

主要工作物: 2363

路面種別: AS ―― AS

舗装区間番号: 1 54.0 | 2 2.0 | 3 44.0 | 4 100.0 | 5 100.0 | 6 100.0 | 7 100.0

路線名	一般県道岩国美和線
図面名	311102028-00
作成年月日	2013年3月31日
縮尺	1/1000 図面番号 27
事務所名	岩国土木建築事務所