標題	路線コード 111	図面コード 29-0	路 線 名 一般県道岩国美和線	県 名 山 口 県	地 名 岩国市美和町渋前 生見	図面番号 ２８

① 現道 2 現道(分離) 3 旧道 4 新道 5 専用自歩道

平面図 縮尺千分の一

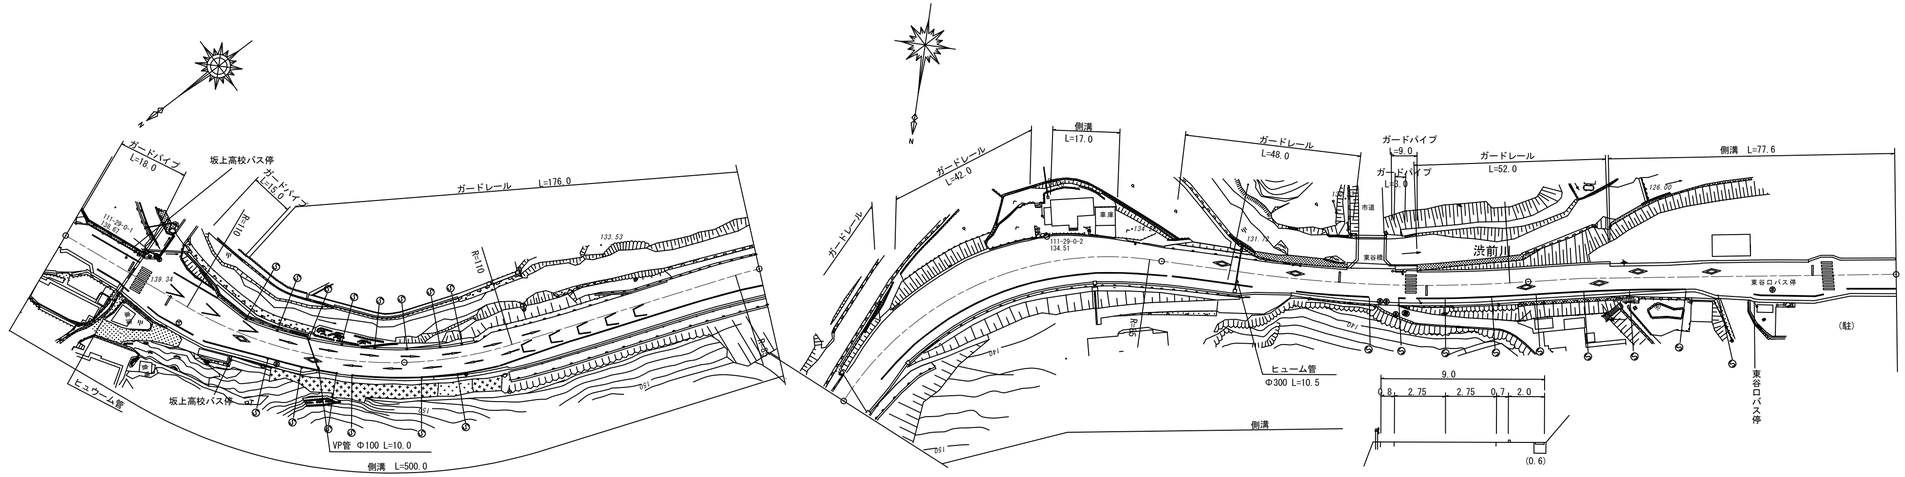

道路台帳修正履歴

カルテ番号	修正内容	調整年月日	業者名
	転記	2007年3月31日	錦測量
2009-02-383	道路改良工事	2010年4月30日	錦測量
2010-02-033	道路改良工事	2011年3月31日	錦測量
2015-00-055	橋梁諸元削除	2016.03.31	田中技研

区間番号	1	2	3	4	5	6	7	8	9	10	11	12	13	14	15	16	17	18	19	20	21	22	23	24	25	26	27	28	29	30	31	32	33	34	35	36	37	38	39	40
点間距離	4.0	10.0	6.0	2.5	4.0	3.5	5.0	4.0	4.0	5.0	3.0	7.0	10.0	32.0		20.0	5.0	3.0	17.0	30.0	25.0	11.0	9.0	5.0	23.0	22.0	17.0	13.0	20.0	19.0	23.0	8.0	30.0	47.0	5.0	5.0	5.0	20.0	5.0	12.0
全幅員	8.6	11.0	9.5	11.5	11.0	11.0	12.5	15.5	19.0	17.0	16.0	15.0	12.0	10.0	9.0	9.0	10.8	10.5	11.2	10.9	11.2	11.7	12.3	12.8	13.4	14.6	14.2	12.0	10.5	10.2	9.0	9.1	9.06	9.0	9.6	10.4	11.4	11.4	9.6	9.6
全幅員内訳 車道	5.5	6.0	6.0	6.0	6.0	8.0	10.0	13.0	11.5	10.5	9.5	7.0	6.5	6.24	6.0	6.0	6.0	6.0	6.0	6.0	6.0	6.0	6.0	6.0	6.0	6.0	6.0	6.0	6.0	6.0	5.5	5.5	5.5	5.5	6.5	7.5	7.5	7.5	5.5	5.5
歩道 左側	0.0	2.0	2.0	2.0	0.0			0.0	3.0	2.5	2.5	2.5																			0.0	1.5								
歩道 右側	2.0	2.0	2.0	2.0	2.0	2.0	2.0	2.0	2.0	2.0	2.0	1.5	1.5	1.76	1.5	1.5	1.5	2.2	3.3	3.3	3.3	3.6	2.7	3.0	3.0	3.0	3.0	3.0	3.0	2.0	2.0	2.0	2.0	2.0	2.0	2.0	2.0	2.0	2.0	2.0
路肩 左側	0.5	0.5	0.5	2.5	2.0	3.0	3.5	3.5	0.5	0.5	0.8	2.0	0.5	0.5	1.0	1.0	2.8	2.5	1.1	1.4	1.9	2.2	3.6	3.9	5.1	4.7	2.5	1.0	0.7	0.8	0.9	0.9	0.86	0.8	1.4	1.4	1.4	1.4	1.4	1.4
路肩 右側	0.6	0.5	1.0	1.0	0.5	0.5	0.5	0.5	0.5	0.5	0.5	0.5	0.5	0.5	0.5	0.5	0.5	0.5	0.5	0.5	0.5	0.5	0.5	0.5	0.5	0.5	0.5	0.5	0.5	0.7	0.7	0.7	0.7	0.7	0.7	0.5	0.5	0.5	0.7	0.7
中央分離帯	
側溝 左側																										0.0	0.3							0.0	(0.6)	(0.6)	(0.6)	(0.6)	(0.6)	(0.6)
側溝 右側	(0.5)	(0.5)	(0.5)	(0.5)	(0.5)	(0.5)	(0.5)	(0.5)	(0.5)	(0.5)	(0.5)	(0.5)	(0.5)	(0.5)	(0.5)	(0.5)	(0.5)	(0.5)	(0.5)	(0.5)	(0.5)	(0.5)	(0.5)	(0.5)	(0.5)	(0.5)	(0.5)	(0.5)	(0.5)	(0.5)	(0.5)	(0.5)	(0.5)	(0.5)	(0.5)	(0.5)	(0.5)	(0.5)	(0.5)	(0.5)
その他	
主要工作物				2	3	4																																		
路面種別	AS																																							AS
舗装区間番号											1 100.0								2 100.0						3 100.0					4 100.0				5 100.0						6 1.0

路線名	一般県道岩国美和線
図面名	311102029-00
作成年月日	2016年 3月31日
縮尺	1/1000 図面番号 28
事務所名	岩国土木建築事務所