標題	路線コード 112	図面コード 8-0	路線名 一般県道藤生(停)錦帯橋線	県名 山口県	地名 岩国市川西	図面番号 8

① 現道 2 現道(分離) 3 旧道 4 新道 5 専用自歩道

平面図 縮尺千分の一

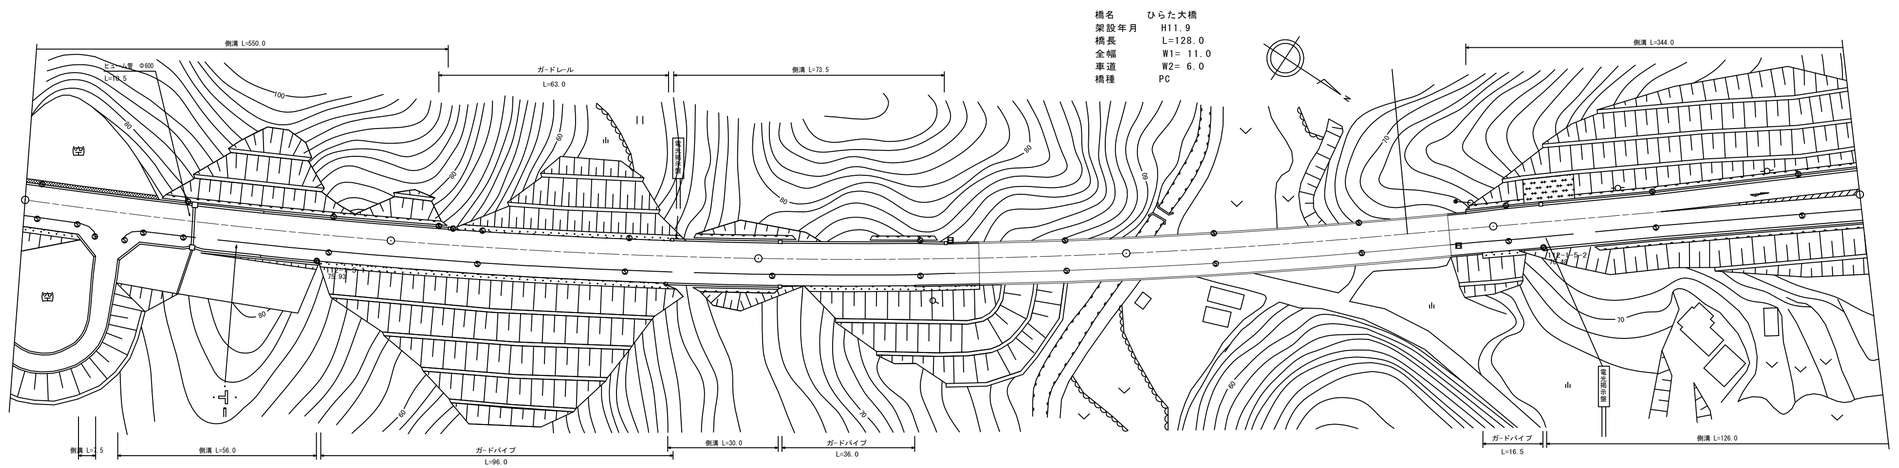

区間番号		1	2	3	4	5	6	7	8	9	10	11	12	13	14	15	16	17	18	19	20	21	22	23
		100.0									200.0					300.0					400.0			500.0
点間距離		15.0	5.5	6.5	5.0	12.0	5.0	31.0	20.0	15.5	61.0	23.5	5.0	45.0	9.5	40.5		88.0	5.0	7.0	14.0	35.0	17.0	17.0	17.0
全幅員		12.0	12.0	17.7	17.3	12.6	12.6	12.6	12.6	12.1	12.0	12.5	12.5	12.5	11.5	11.0	11.0	11.0	11.5	11.5	12.7	12.9	13.5	14.1	14.7
全幅員内訳	車道	6.0	6.0	6.0	6.0	6.0	6.0	6.0	6.0	6.0	6.0	6.0	6.0	6.0	6.0	6.0	6.0	6.0	6.0	6.0	6.0	6.0	6.5	7.0	7.5
	歩道 左側																								
	歩道 右側	3.0	3.0	5.4	4.8	3.5	3.5	3.5	3.5	3.1	3.0	3.5	3.5	3.5	3.0	3.0	3.0	3.0	3.0	3.0	3.6	3.6	3.6	3.6	3.6
	路肩 左側	1.8	1.8	1.8	1.8	1.8	1.8	1.8	1.8	1.8	1.8	1.8	1.8	1.8	1.5	1.0	1.0	1.0	1.6	1.6	2.1	2.5	2.4	2.5	2.6
	路肩 右側	1.2	1.2	4.5	4.7	1.3	1.3	1.3	1.3	1.2	1.2	1.2	1.2	1.2	1.0	1.0	1.0	1.0	0.9	0.9	1.0	0.8	1.0	1.0	1.0
	中央分離帯																								
側溝	左側	(0.5)	(0.5)	(0.5)	(0.5)	(0.5)	(0.5)	(0.5)	(0.5)	(0.5) 0.0	0.0 (0.5)	(0.5)	(0.5)	(0.5) 0.0				0.0 (0.5)	(0.5)		(0.5)	(0.5)	(0.5)	(0.5)	(0.5)
	右側			0.0 (0.5)	(0.5)	(0.5)	(0.5)	(0.5) 0.0	0.0 (0.5)	(0.5)		0.0 (0.5)	(0.5)								0.0 (0.5)				
その他																									
主要工作物																2394	2394								
路面種別		AS																							AS
舗装区間番号		1 100.0						2 100.0					3 59.5			4 40.5	5 88.0	6 12.0			7 100.0				

道路台帳修正履歴

カルテ番号	修正内容	調整年月日	業者名
	転記	2005年12月20日	錦測量
2008-02-061	標識追加	2009年3月31日	錦測量
2009-02-061	水路位置修正	2009年3月31日	錦測量

路線名	一般県道藤生(停)錦帯橋線
図面名	311202008-00
作成年月日	2009年3月31日
縮尺	1/1000
図面番号	8
事務所名	岩国土木建築事務所