標題	路線コード 112	図面コード 9-0	路線名 一般県道藤生(停)錦帯橋線	県名 山口県	地名 岩国市川西	図面番号 9

① 現道 2 現道(分離) 3 旧道 4 新道 5 専用自歩道

平面図 縮尺千分の一

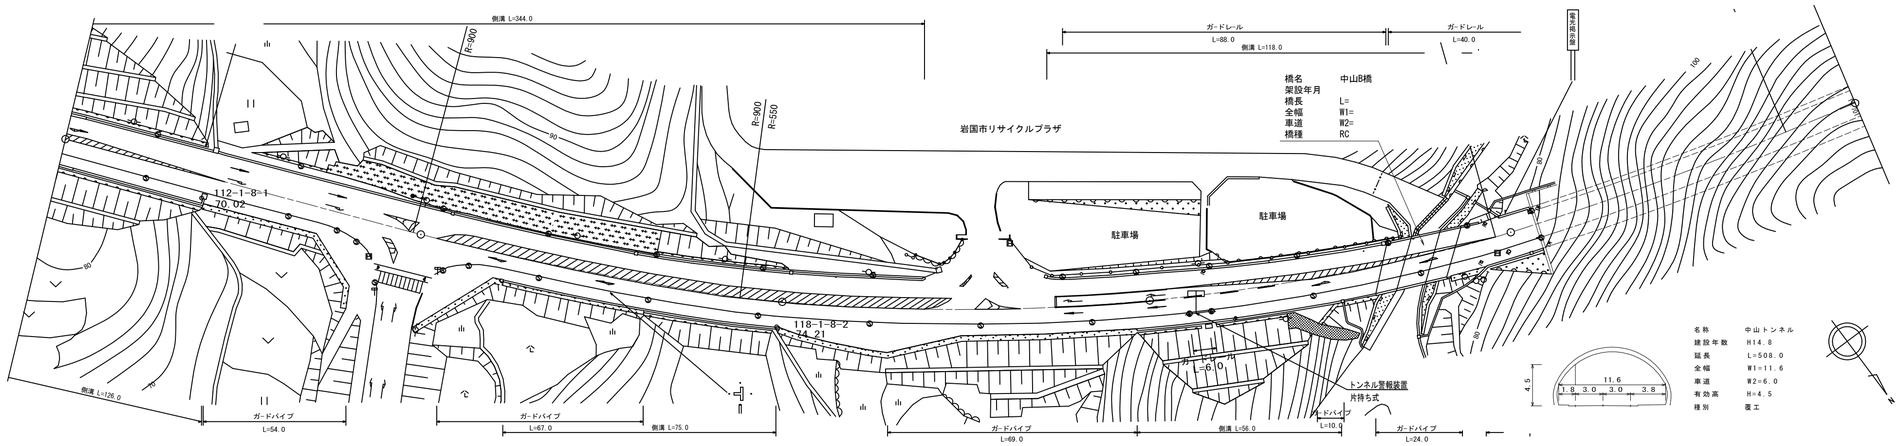

区間番号	1	2	3	4	5	6	7	8	9	10	11	12	13	14	15	16	17	18	19	20	21	22	23	24	25	26	27	28	29
区間距離	100.0								200.0								300.0											400.0	500.0
点間距離	14.0	14.0	13.0	31.5	13.0	14.5	4.0	18.0	17.0	28.5	10.0	4.5	6.0	19.0	4.0	24.0	4.0	5.0	19.0	19.0	8.0	13.0	17.0	10.0	7.0	2.0	7.0	93.0	
全幅員	14.7	14.9	15.1	15.4 14.9	14.8	32.6	33.0	33.1	15.3	15.8	15.8	20.5	17.7	20.1	18.7	18.3	15.8	15.1 15.6	15.6	15.6	15.0	14.4	14.1	13.3	12.6	12.3	12.6 12.46	12.3 11.6	11.6
全幅員内訳 車道	7.5	8.0	8.5	9.0	9.0	9.0	9.0	9.0	9.0	9.0 9.0	9.0	9.0	9.0	9.0	9.0	9.0	9.0	9.0	9.0	9.0	8.5	8.0	7.5	7.0	6.5	6.0	6.0	6.0	6.0
歩道 左側																												0.0 1.1	1.1
歩道 右側	3.6	3.5	3.5	3.5 3.0	3.0	17.7	15.04	14.3	3.5	3.5 3.6	3.6	8.1	5.5	4.6	3.2	3.0	3.0	3.0 3.5	3.5	3.5	3.5	3.6	3.6	3.1	3.1	3.6	3.5 3.5	3.5 3.0	3.0
路肩 左側	2.6	2.3	1.9	1.6	1.8	1.9	2.06	2.1	1.9	2.3 2.3	2.3	2.5	2.3	5.6	5.6	5.2	2.7	1.8 1.8	1.8	1.8	1.7	1.5	1.7	2.1	2.0	1.7	2.16 2.16	2.0 0.7	0.7
路肩 右側	1.0	1.1	1.2	1.3	1.0	4.0	6.9	7.7	0.9	1.0 1.0	1.0	0.9	0.9	0.9	0.9	1.1	1.1	1.3 1.3	1.3	1.3	1.3	1.3	1.3	1.1	1.0	1.0	0.8 0.8	0.8	0.8
中央分離帯																													
側溝 左側	(0.5)	(0.5)	(0.5)	(0.5)	(0.5)	(0.5)	(0.5)	(0.5)	(0.5)	(0.5) (0.5)	(0.5)	(0.5)	(0.5) 0.0	0.0 (0.5)	(0.5)	(0.5)	(0.5)	(0.5) (0.5)	(0.5)	(0.5)	(0.5)	(0.5)	(0.5) 0.0	(0.5) 0.0	0.0 (0.5)	0.0 (0.5)	(0.5) (0.5)	(0.5) 0.0	
側溝 右側	(0.5)	(0.5)	(0.5)	(0.5) 0.0	0.0 (0.5)					(0.5) 0.0						0.0 (0.5)	(0.5)	(0.5)	(0.5)	(0.5)	(0.5)	(0.5)	(0.5) 0.0		0.0 (0.5)	(0.5) (0.5)	(0.5) (0.5)	(0.5) 0.0		
その他																													
主要工作物																												T8066	
路面種別	AS																										AS/Co		Co
舗装区間番号	1 100.0				2 100.0				3 100.0						4 100.0											5 7.0	6 93.0		

道路台帳修正履歴

カルテ番号	修正内容	調整年月日	業者名
	転記	2005年12月20日	錦測量
2008-02-062	標識追加 周辺部変更	2009年3月31日	錦測量
2009-02-062	周辺部修正	2010年3月31日	錦測量
2015-00-311	橋梁諸元追加	2016.03.31	田中技研

路線名	一般県道藤生(停)錦帯橋線		
図面名	311202009-00		
作成年月日	2016年3月31日		
縮尺	1/1000	図面番号	9
事務所名	岩国土木建築事務所		