標題	路線コード 112	図面コード 10-0	路 線 名 一般県道藤生(停)錦帯橋線	県 名 山 口 県	地 名 岩国市川西	図面番号 １０

① 現道 2 現道(分離) 3 旧道 4 新道 5 専用自歩道

平面図 縮尺千分の一

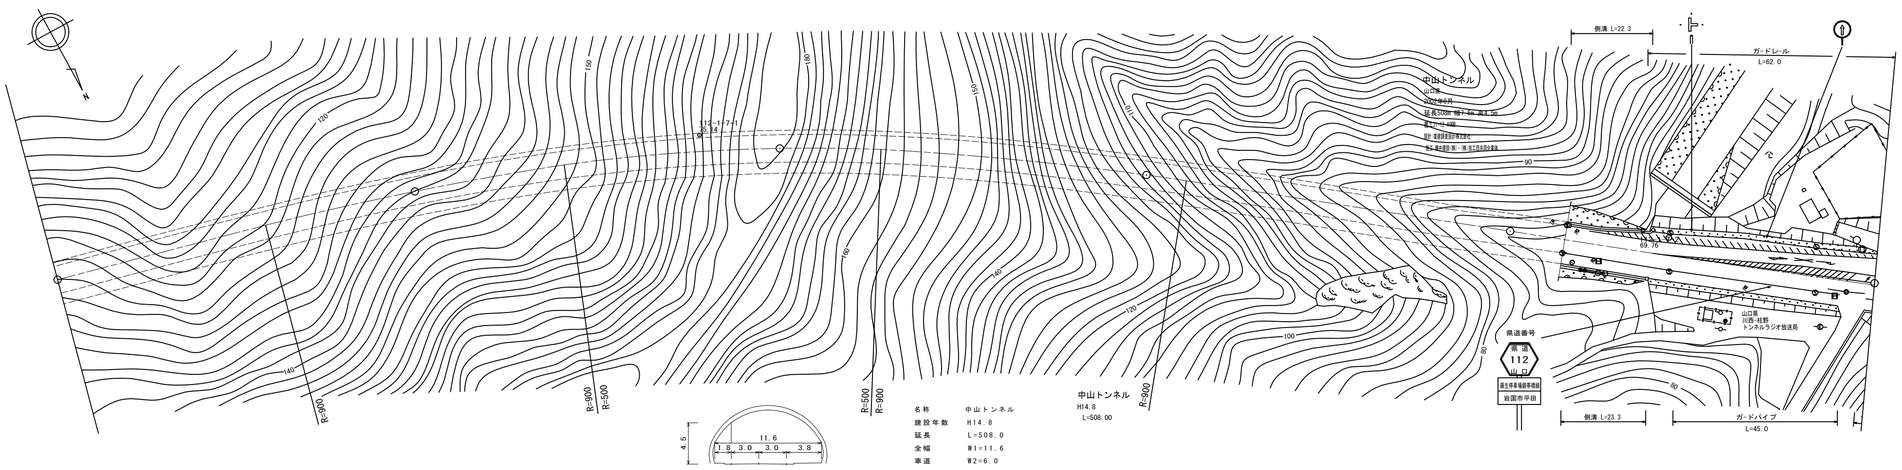

道路台帳修正履歴

カルテ番号	修正内容	調整年月日	業者名
	転記	2005年12月20日	錦測量
2008-02-063	標識修正	2009年3月31日	錦測量
2009-02-063	周辺部修正	2010年3月31日	錦測量

区間番号	1	2	3	4	5	6	7	8	9	10	11	12	13	14	15	16
点間距離	100.0	100.0	100.0	100.0	15.0	9.0	14.0	5.0	14.0	13.5	13.0	7.5	2.0	4.0	1.0	1.0
全幅員	11.6	11.6	11.6	11.6	11.6	11.5	11.5	13.1	12.8	14.0	14.5	14.7	15.1	17.9	20.2	16.0
全幅員内訳 車道	6.0	6.0	6.0	6.0	6.0	6.0	6.0	6.0	6.0	6.5	7.0	7.5	7.5	8.0	8.0	8.0
歩道 左側	1.1	1.1	1.1	1.1	1.1	0.0									0.0	
歩道 右側	3.0	3.0	3.0	3.0	3.0	3.5	3.5	3.5	3.0	3.0	3.0	3.0	5.8	7.7	3.8	
路肩 左側	0.7	0.7	0.7	0.7	0.7	1.4	1.3	2.7	2.9	3.4	3.3	2.8	3.5	2.8	2.9	
路肩 右側	0.8	0.8	0.8	0.8	0.8	0.6	0.7	0.9	0.9	1.1	1.2	1.4	1.0	1.7	1.5	
中央分離帯																
側溝 左側					0.0	(0.5)	(0.5)	(0.5)	0.0							
側溝 右側					0.0	(0.5)	(0.5)	(0.5)	0.0							
その他																
主要工作物	T8066	T8066	T8066	T8066	T8066											
路面種別	Co					Co/AS										AS
舗装区間番号	1 100.0	2 100.0	3 100.0	4 100.0	5 15.0	6 85.0										

路線名	一般県道藤生(停)錦帯橋線
図面名	311202010-00
作成年月日	2009年3月31日
縮尺	1/1000 図面番号 １０
事務所名	岩国土木建築事務所