| 標題 | 路線コード 112 | 図面コード 14-0 | 路 線 名 一般県道藤生(停)錦帯橋線 | 県 名 山 口 県 | 地 名 岩国市岩国三丁目 | 図面番号 14 |
|---|---|---|---|---|---|---|

① 現道 2 現道(分離) 3 旧道 4 新道 5 専用自歩道

平面図 縮尺千分の一

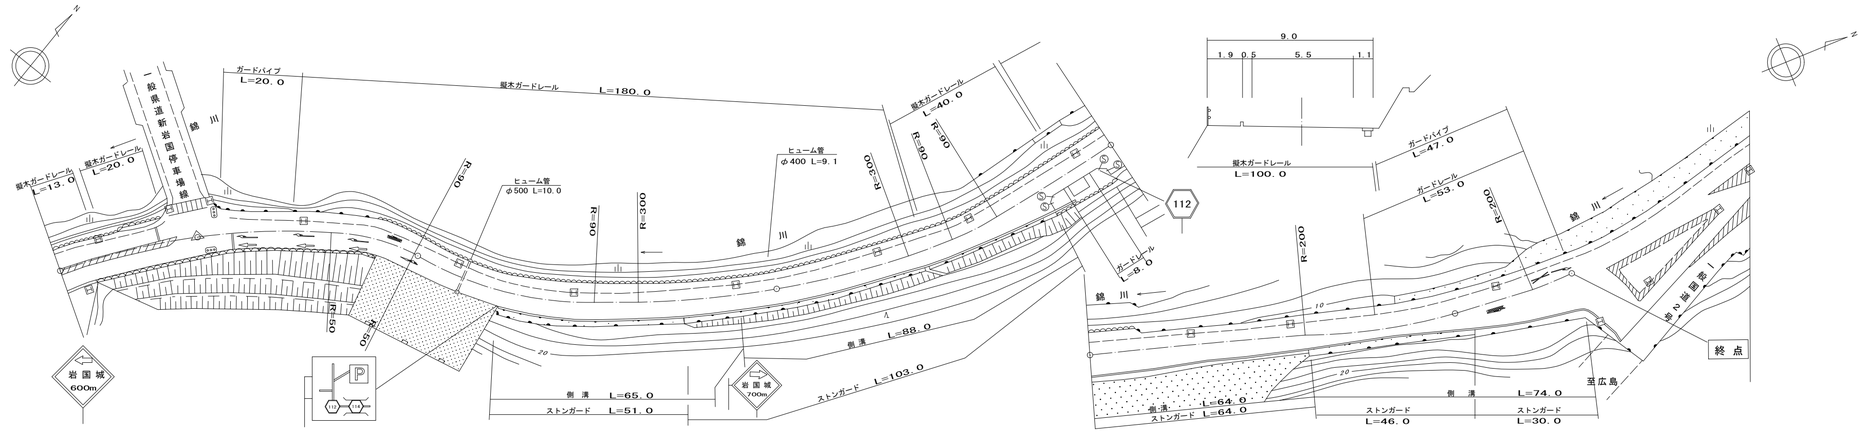


| 区間番号 | 1 | 2 | 3 | 4 | 5 | 6 | 7 | 8 | 9 | 10 | 11 | 12 | 13 | 14 | 15 | 16 | 17 | 18 | 19 | 20 | 21 | 22 | 23 | 24 | 25 | 26 |
|---|---|---|---|---|---|---|---|---|---|---|---|---|---|---|---|---|---|---|---|---|---|---|---|---|---|---|
| 点間距離 | 8.0 | 15.0 | 15.5 | 8.5 | 32.0 | 21.0 | 10.0 | 4.0 | 11.0 | 50.0 | 15.0 | 10.0 | 41.0 | 16.0 | 10.0 | 11.0<br>2.0 | 13.0<br>2.0 | 5.0 | 14.0 | 45.0 | 22.0 | 19.0 | 15.0 | 18.0 | | |
| 全幅員 | 12.7 | 11.7 | 11.4 | 12.2 | 12.5 | 11.8 | 10.8 | 10.4<br>9.7 | 9.2 | 9.0 | 8.8 | 8.86 | 9.1 | 9.7 | 11.5 | 12.0<br>8.4 | 8.2<br>12.0 | 11.92 | 11.7<br>10.2 | 11.6 | 9.0 | 11.57 | 13.6<br>13.0 | 16.0 | | |
| 全幅員内訳 車道 | 6.0 | 6.0 | 6.0 | 6.0 | 6.0 | 6.0 | 6.0 | 6.0<br>6.0 | 5.5 | 5.5 | 5.5 | 5.5 | 5.5 | 5.5 | 5.5 | 5.5<br>5.5 | 5.5<br>5.5 | 5.5 | 5.5 | 5.5 | 5.5 | 5.5 | 5.5 | 5.5 | | |
| 歩道 左側 | 1.5 | 1.6 | 1.5<br>0.0 | | 0.0<br>1.9 | 2.0 | 1.9 | 1.9<br>1.9 | 1.9 | 1.9 | 1.7 | 1.74 | 1.9 | 1.4 | 1.1 | 1.3<br>1.3 | 1.7<br>1.9 | 2.19 | 3.0<br>1.5 | 2.0 | 2.0 | 2.0 | 2.0 | 2.0 | | |
| 歩道 右側 | | | | | | | | | | | | | | | | | | | | | | | | | | |
| 路肩 左側 | 1.1 | 1.1 | 1.1<br>2.6 | 3.4 | 3.7<br>1.8 | 1.9 | 1.0 | 1.0<br>0.7 | 0.7 | 0.5 | 0.5 | 0.52 | 0.6 | 0.8 | 0.8 | 0.8<br>0.8 | 0.5<br>0.5 | 0.5 | 0.5 | 0.5 | 0.5 | 0.5 | 0.5 | 0.5 | | |
| 路肩 右側 | 4.1 | 3.0 | 2.8 | 2.8 | 2.8 | 1.9 | 1.9 | 1.5<br>1.1 | 1.1 | 1.1 | 1.1 | 1.1 | 1.1 | 2.0 | 4.1 | 4.4<br>0.8 | 0.5<br>4.1 | 3.73 | 2.7 | 3.6 | 1.0 | 3.57 | 5.6<br>5.0 | 8.0 | | |
| 中央分離帯 | | | | | | | | | | | | | | | | | | | | | | | | | | |
| 側溝 左側 | | | | | | | | | | | | | | | | | | | | | | | | | | |
| 側溝 右側 | | | | | | | | | 0.0<br>(0.6) | (0.6) | (0.6) | (0.6) | (0.6) | (0.6) | (0.6) | (0.6)<br>0.0 | 0.0<br>(0.6) | (0.6) | (0.6) | (0.6) | (0.6) | (0.6) | (0.6)<br>0.5 | 0.5 | | |
| その他 | | | | | | | | | | | | | | | | | | | | | | | | | | |
| 主要工作物 | | | | | | | | | | | | | | | | | | | | | | | | | | |
| 路面種別 | AS | | | | | | | | | | | | | | | | | | | | | | | | | AS |
| 舗装区間番号 | 1<br>38.5 | | 2<br>61.5 | | | | 3<br>100.0 | | | | | 4<br>100.0 | | | | | | 5<br>100.0 | | | | | | 6<br>33.0 | | |

道路台帳修正履歴

| カルテ番号 | 修正内容 | 調整年月日 | 業者名 |
|---|---|---|---|
| | 転記 | 2007年3月31日 | 錦測量 |
| 2012-02-067 | ラスベク変換 | 2013年3月31日 | 錦測量 |
| | | | |
| | | | |
| | | | |

| | | | |
|---|---|---|---|
| 路線名 | 一般県道藤生(停)錦帯橋線 | | |
| 図面名 | 311202014-00 | | |
| 作成年月日 | 2013年3月31日 | | |
| 縮尺 | 1/1000 | 図面番号 | 14 |
| 事務所名 | 岩国土木建築事務所 | | |