| 標題 | 路線コード 114 | 図面コード 7-0 | 路線名 一般県道新岩国(停)線 | 県名 山口県 | 地名 岩国市多田 | 図面番号 7 |
|---|---|---|---|---|---|---|

① 現道 2 現道(分離) 3 旧道 4 新道 5 専用自歩道

平面図 縮尺千分の一

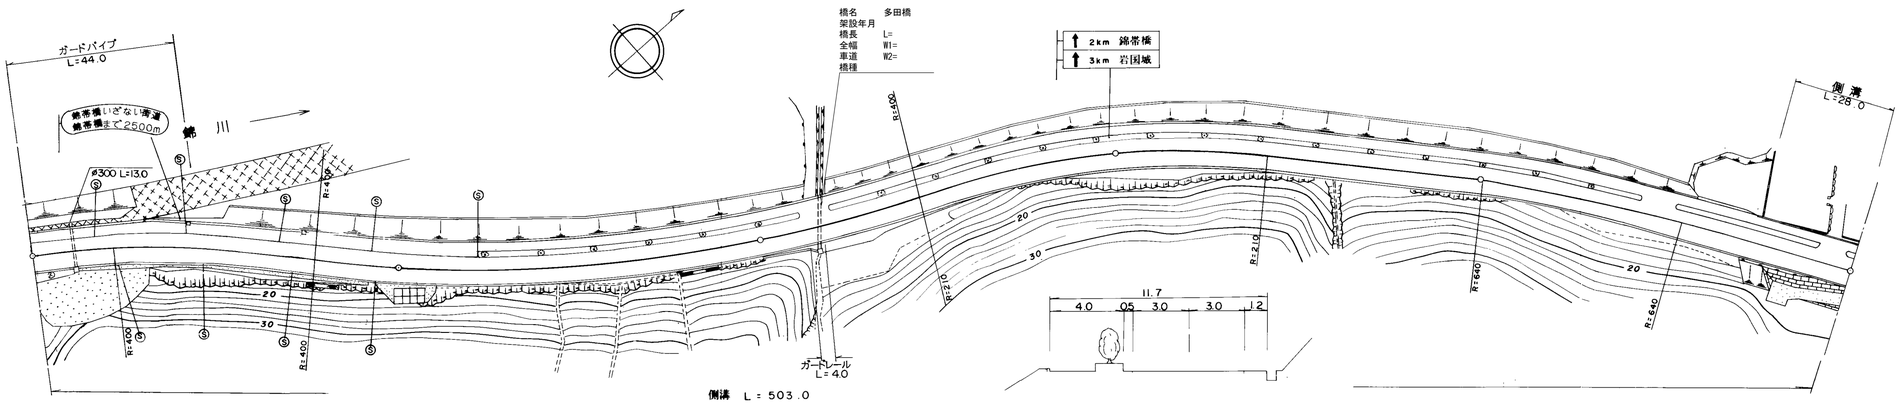


| 区間番号 | 1 | 2 | 3 | 4 | 5 | 6 | 7 | 8 | 9 | 10 | 11 | 12 | 13 | 14 |
|---|---|---|---|---|---|---|---|---|---|---|---|---|---|---|
| 点間距離 | | 33.0 | 6.0 | 5.0 | 41.0 | 15.0 | 22.0 | 78.0 | 100.0 | 94.0 | 6.0 | 53.0 | 22.0 | 25.0<br>3.0 |
| 全幅員 | 10.6 | 11.2 | 11.5<br>12.2<br>11.6 | 12.2 | 12.2 | 12.2 | 12.2 | 12.2 | 12.2 | 12.2 | 12.19 | 12.1 | 12.2 | 12.2<br>12.2 |
| 全幅員内訳 車道 | 6.0 | 6.0 | 6.0<br>6.0 | 6.0 | 6.0 | 6.0 | 6.0 | 6.0 | 6.0 | 6.0 | 6.0 | 6.0 | 6.0 | 6.0<br>6.0 |
| 歩道 左側 | 2.6 | 2.6 | 2.6<br>3.0 | 4.0 | 4.0 | 4.0 | [2] 4.0 | [2] 4.0 | [2] 4.0 | [2] 4.0 | [2] 4.0 | [2] 4.0 | [2] 4.0 | 4.0<br>[2] 4.0 |
| 歩道 右側 | | | | | | | | | | | | | | |
| 路肩 左側 | 0.5 | 0.5 | 0.5<br>0.5 | 0.5 | 0.5 | 0.5 | 0.5 | 0.5 | 0.5 | 0.5 | 0.5 | 0.5 | 0.5 | 0.5<br>0.5 |
| 路肩 右側 | 1.5 | 2.1 | 2.4<br>2.1 | 1.7 | 1.7 | 1.7 | 1.7 | 1.7 | 1.7 | 1.7<br>1.69 | 1.6 | 1.7 | 1.7 | 1.7<br>1.7 |
| 中央分離帯 | | | | | | | | | | | | | | |
| 側溝 左側 | | | | | | | | | | | | 0.0<br>(0.5) | (0.5)<br>(0.5) | |
| 側溝 右側 | (0.5) | (0.5) | (0.5)<br>(0.5) | (0.5) | (0.5) | (0.5) | (0.5) | (0.5) | (0.5) | (0.5)<br>(0.5) | (0.5) | (0.5) | (0.5)<br>(0.5) | |
| その他 | | | | | | | | | | | | | | |
| 主要工作物 | | | | | | | | | | | | | | |
| 路面種別 | AS | | | | | | | | | | | | | AS |
| 舗装区間番号 | 1<br>100.0 | | | | | 2<br>100.0 | | 3<br>100.0 | 4<br>100.0 | | 5<br>100.0 | | | 6<br>3.0 |

道路台帳修正履歴

| カルテ番号 | 修正内容 | 調整年月日 | 業者名 |
|---|---|---|---|
| | 転記 | 2007年3月31日 | 錦測量 |
| 2016-00-148 | 橋梁諸元追加 | 2017.3.31 | 宇部建設 |
| | | | |
| | | | |
| | | | |

| | | | |
|---|---|---|---|
| 路線名 | 一般県道新岩国(停)線 | | |
| 図面名 | 311402007-00 | | |
| 作成年月日 | 2009年3月31日 | | |
| 縮尺 | 1/1000 | 図面番号 | 7 |
| 事務所名 | 岩国土木建築事務所 | | |