| 標題 | 路線コード 114 | 図面コード 8-0 | 路線名 一般県道新岩国(停)線 | 県名 山口県 | 地名 岩国市多田 | 図面番号 8 |
|---|---|---|---|---|---|---|

① 現道 2 現道(分離) 3 旧道 4 新道 5 専用自歩道

平面図 縮尺千分の一

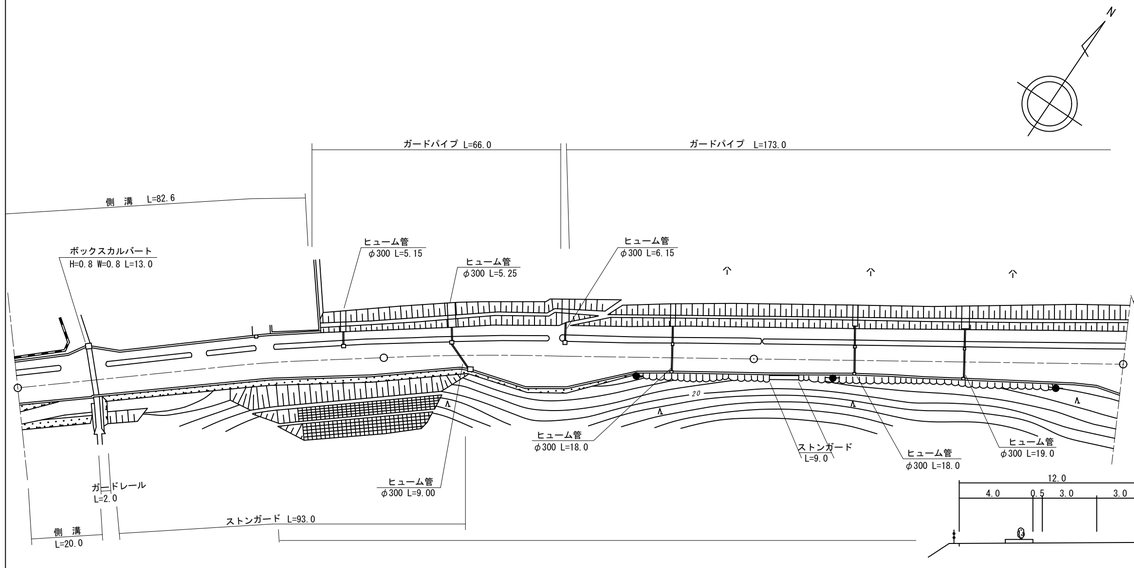


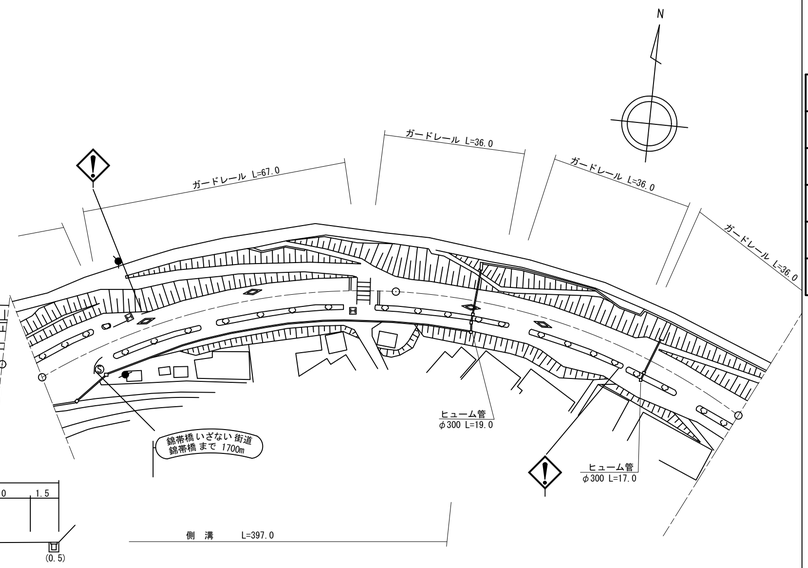


| 区間番号 | 1 | 2 | 3 | 4 | 5 | 6 | 7 | 8 | 9 | 10 | 11 | 12 | 13 | 14 | 15 | 16 | 17 | 18 | 19 | 20 | 21 | 22 | 23 | 24 | 25 | 26 |
|---|---|---|---|---|---|---|---|---|---|---|---|---|---|---|---|---|---|---|---|---|---|---|---|---|---|---|
| 点間距離 | 15.0 | 5.0 | 3.0 | 6.0 | 53.6 | 17.4 | 21.0 | 3.0 | 15.0 | 10.0 | 15.0 | 4.0 | 32.0 | 57.0 | 35.0 | 8.0 | 5.0 | 14.0 | 10.0 | 71.0 | 20.0 | 17.0 | 12.0 | 11.0 | 10.0 | 30.0 |
| 全幅員 | 12.2 | 12.2<br>14.0<br>12.9<br>12.4<br>12.9<br>12.1 | | | 12.0 | 12.14 | 12.3<br>13.3<br>12.8 | | 16.8 | 16.8 | 13.7<br>13.2<br>12.7 | | 12.45 | 12.0 | 14.0 | 16.89 | | 18.7 | 15.6 | 12.3 | 12.07 | 12.0<br>11.5 | 11.5 | 14.5 | 13.0 | 13.5 | 11.5 |
| 全幅員内訳 車道 | 6.0 | 6.0<br>6.0<br>6.0<br>6.0<br>6.0 | | | 6.0 | 6.0 | 6.0<br>6.0 | | 6.0 | 6.0 | 6.0<br>6.0 | | 6.0 | 6.0 | 6.0 | 6.0 | | 6.0 | 6.0 | 6.0 | 6.0 | 6.0 | 6.0 | 6.0 | 6.0 | 6.0 | 6.0 |
| 歩道 左側 | 4.0 | [2] 4.0<br>[2] 5.3<br>[2] 4.9<br>[2] 4.1 | | | [2] 4.0 | [2] 4.14 | [2] 4.3 | | [2] 4.3 | [2] 4.3 | [2] 4.2 | | [2] 4.19 | [2] 4.0 | [2] 4.0 | [2] 4.0<br>[2] 4.0 | | [2] 4.0 | [2] 0.8<br>0.0 | | | | | | | | 0.0 |
| 歩道 右側 | | [2] | | | | | [2] | | | | | | | | | | | | [2] 0.0<br>4.6 | [2] 4.5 | [2] 4.5 | [2] 4.5<br>4.0 | [2] 4.0 | [2] 7.0 | [2] 5.5 | [2] 6.0 | [2] 4.0 |
| 路肩 左側 | 0.5 | 0.5<br>0.5<br>0.5<br>0.5 | | | 0.5 | 0.5 | 0.5<br>0.5 | | 0.5 | 0.5 | 0.5<br>0.5 | | 0.5 | 0.5 | 0.5 | 0.5<br>0.5 | | 0.5 | 0.5<br>1.3 | | 1.07 | 1.0 | 1.0 | 1.0 | 1.0 | 1.0 | 1.0 |
| 路肩 右側 | 1.7 | 1.7<br>2.2<br>1.1<br>1.5<br>1.5 | | | 1.5 | 1.5 | 1.5<br>2.5<br>2.0 | | 6.0 | 6.0 | 3.0<br>2.5<br>1.9 | | 1.76 | 1.5 | 3.5 | 6.39 | | 8.2 | 5.1<br>0.5 | 0.5 | 0.5 | 0.5 | 0.5 | 0.5 | 0.5 | 0.5 | 0.5 |
| 中央分離帯 | | | | | | | | | | | | | | | | | | | | | | | | | | |
| 側溝 左側 | (0.5) | (0.5)<br>(0.5)<br>(0.5)<br>(0.5)<br>(0.5) | | | (0.5)<br>0.0 | | | | | | | | | | | | | | | | | | | | | |
| 側溝 右側 | (0.5) | (0.5)<br>(0.5)<br>0.0<br>(0.5)<br>(0.5) | | | (0.5) | (0.5) | (0.5)<br>0.5<br>0.5 | | 0.5 | 0.5 | 0.5<br>(0.5)<br>(0.5) | | (0.5) | (0.5) | (0.5) | (0.5) | (0.5) | (0.5) | (0.5) | (0.5) | (0.5) | (0.5)<br>0.0 | | | | | |
| その他 | | | | | | | | | | | | | | | | | | | | | | | | | | |
| 主要工作物 | | | | | | | | | | | | | | | | | | | | | | | | | | |
| 路面種別 | AS | | | | | | | | | | | | | | | | | | | | | | | | | AS |
| 舗装区間番号 | 1<br>100.0 | | | | 2<br>100.0 | | | | | | | | 3<br>100.0 | | | | | | | 4<br>100.0 | | | 5<br>100.0 | | | |

道路台帳修正履歴

| カルテ番号 | 修正内容 | 調整年月日 | 業者名 |
|---|---|---|---|
| | 転記 | 2007年3月31日 | 錦測量 |
| 2015-02-000 | ベクタ変換 | 2015年3月31日 | 錦測量 |
| 2020-02-021 | 平面修正 | 2021年3月31日 | 錦測量 |
| | | | |
| | | | |

| | |
|---|---|
| 路線名 | 一般県道新岩国(停)線 |
| 図面名 | 311402008-00 |
| 作成年月日 | 2021年3月31日 |
| 縮尺 | 1/1000 |
| 図面番号 | 8 |
| 事務所名 | 岩国土木建築事務所 |