標題	路線コード 116	図面コード 6-0	路線名 一般県道大竹美和線	県名 山口県	地名 岩国市美和町中垣内 佐坂	図面番号 6

① 現道 2 現道(分離) 3 旧道 4 新道 5 専用自歩道

平面図 縮尺千分の一

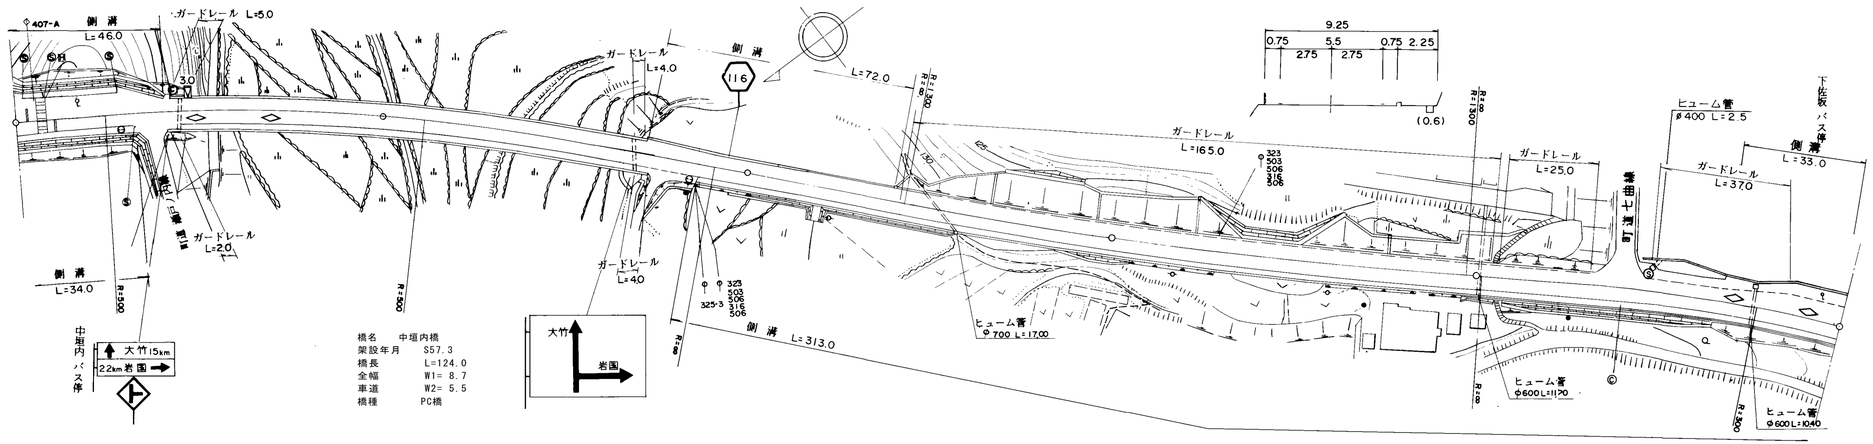

橋名 中垣内橋
架設年月 S57.3
橋長 L=124.0
全幅 W1= 8.7
車道 W2= 5.5
橋種 PC橋

道路台帳修正履歴

カルテ番号	修正内容	調整年月日	業者名
	転記	2007年3月31日	錦測量
2009-02-408	橋梁諸元変更	2010年3月31日	錦測量

区間番号	1	2	3	4	5	6	7	8	9	10	11	12	13	14	15	16	17	18	19	20	21	22
点間距離	5.0	24.0	5.0	4.0	4.0	4.0	54.0		70.0	4.0	13.0	13.0	46.0	54.0	100.0	48.0	2.0	17.0	4.0	4.0	5.0	5.0
全幅員	13.2	13.85	13.85	12.55	11.25	9.95	8.7	8.7	8.7	8.7	9.8	9.8	9.8	9.25	9.25	9.25	11.75	12.0	12.8	12.7	13.8	14.9
全幅員内訳 車道	8.0	8.0	8.0	7.3	6.7	6.1	5.5	5.5	5.5	5.5	5.5	5.5	5.5	5.5	5.5	5.5	5.5	6.0	6.5	7.0	7.5	8.0
歩道 左側	1.5	2.3	2.3	0.3												0.0	2.5	2.5	2.8	2.2	2.8	3.4
歩道 右側	2.3	2.3	2.3	2.3	2.1	1.9	1.7	1.7	1.7	1.7	2.25	2.25	2.25	2.25	2.25	2.25	2.25	2.25	2.25	2.25	2.25	2.25
路肩 左側	0.65	0.5	0.5	2.2	1.7	1.2	0.75	0.75	0.75	0.75	1.3	1.3	1.3	0.75	0.75	0.75	0.75	0.5	0.5	0.5	0.5	0.5
路肩 右側	0.75	0.75	0.75	0.75	0.75	0.75	0.75	0.75	0.75	0.75	0.75	0.75	0.75	0.75	0.75	0.75	0.75	0.75	0.75	0.75	0.75	0.75
中央分離帯																						
側溝 左側	(0.6)	(0.6)	(0.6)	(0.6)	(0.6)	(0.6)			0.0	(0.6)	(0.6)	(0.6)	(0.6)	(0.6)	(0.6)	(0.6)	(0.6)	0.0	0.3	0.3	0.3	0.3
側溝 右側	(0.6)	(0.6)	(0.6)	(0.6)	(0.6)	(0.6)				0.0	(0.6)	(0.6)	(0.6)	(0.6)	(0.6)	(0.6)	(0.6)	(0.6)	(0.6)	(0.6)	(0.6)	(0.6)
その他																						
主要工作物							2459	2459														
路面種別	AS																					AS

舗装区間番号	1	2	3	4	5	6	7
	46.0	54.0	70.0	30.0	100.0	100.0	100.0

路線名	一般県道大竹美和線
図面名	311602006-00
作成年月日	2009年3月31日
縮尺	1/1000
図面番号	6
事務所名	岩国土木建築事務所