標題	路線コード 118	図面コード 2-0	路線名 一般県道南岩国尾津線	県名 山口県	地名 岩国市門前町二丁目・尾津二丁目	図面番号 2

① 現道 2 現道(分離) 3 旧道 4 新道 5 専用自歩道

平面図 縮尺千分の一

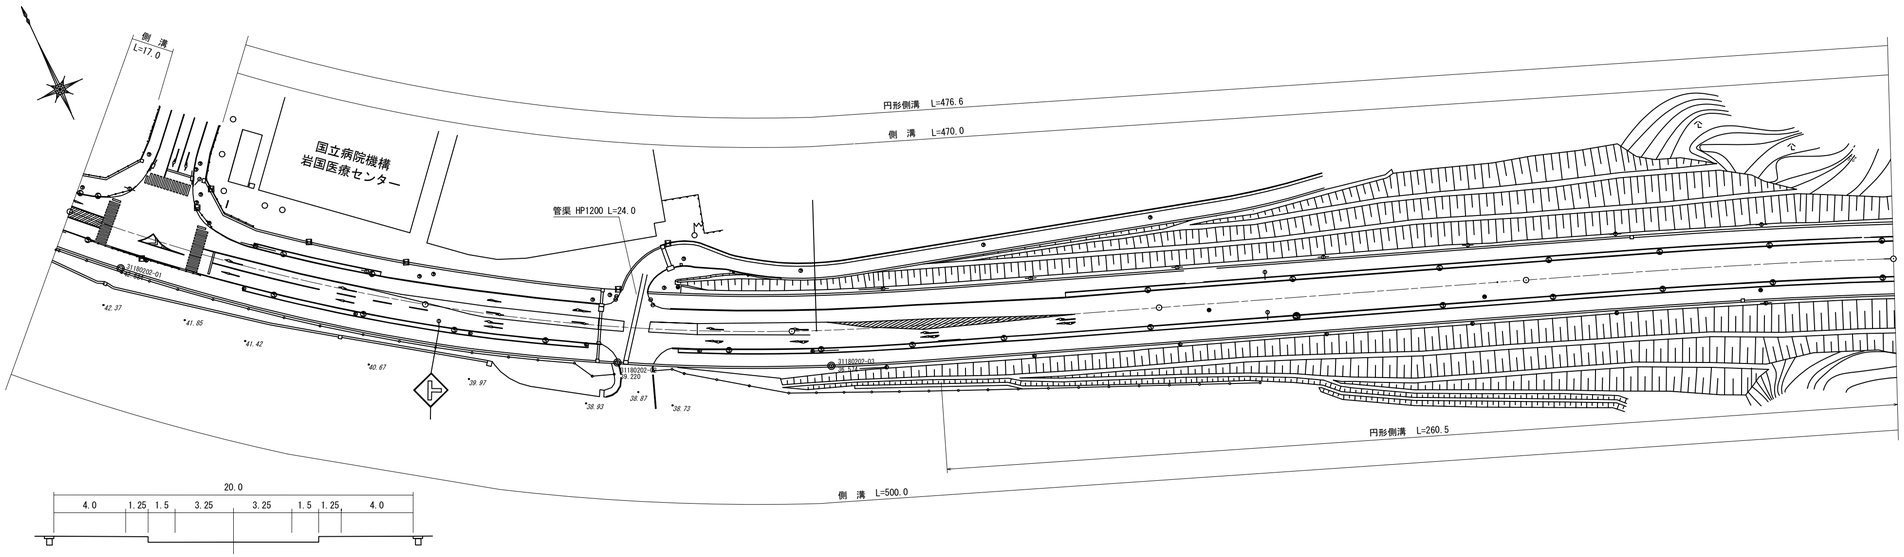

道路台帳修正履歴

カルテ番号	修正内容	調整年月日	業者名
2012-02-007	道路改良	2013年3月31日	錦測量
2016-02-018	平面修正	2017年3月31日	錦測量
2018-02-006	平面修正	2019年3月31日	錦測量

区間番号		1	2	3	4	5	6	7	8	9	10	11	12	13	14	15
点間距離		9.0	6.0	15.0	7.0	13.0	50.0		48.0	6.0	8.0	7.0	31.0	100.0	100.0	29.0	71.0
全幅員		21.0	22.4	27.5	27.5	22.7	21.0	21.0	20.0	20.0	20.0	20.5	20.5	20.0	20.0	20.0	20.0
全幅員内訳	車道	6.5	6.5	6.5	6.5	6.5	6.5	6.5	6.5	6.5	6.5	6.5	6.5	6.5	6.5	6.5	6.5
	歩道 左側	5.75	5.75	5.75	5.75	5.75	5.75	5.75	5.25	0.0	0.0	5.25	5.25	5.25	5.25	5.25	5.25
	歩道 右側	5.75	5.75	5.75 0.0	0.0 5.75	5.75	5.75	5.75	5.25	0.0	0.0 5.25	5.25	5.25	5.25	5.25	5.25	5.25
	路肩 左側	1.5	2.9 8.0 13.75	8.0 13.75	13.75 8.0	3.2	1.5	1.5	1.5	6.75	6.75 1.5	2.0	2.0	1.5	1.5	1.5	1.5
	路肩 右側	1.5	1.5	1.5	1.5	1.5	1.5	1.5	1.5	6.75	6.75 1.5	1.5	1.5	1.5	1.5	1.5	1.5
	中央分離帯																
側溝	左側	(0.5)	(0.5)	(0.5) 0.0	0.0 (0.5)	(0.5)	(0.5)	(0.5)	(0.5)	(0.5)	(0.5)	(0.5)	(0.5)	(0.5)	(0.5)	(0.5)	(0.5)
	右側	(0.5)	(0.5)	(0.5)	(0.5)	(0.5)	(0.5)	(0.5)	(0.5)	(0.5)	(0.5)	(0.5)	(0.5)	(0.5)	(0.5)	(0.5)	(0.5)
その他																	
主要工作物																	
路面種別		As															As
舗装区間番号		1 100.0					2 100.0						3 100.0	4 100.0		5 100.0	

路線名	一般県道南岩国尾津線
図面名	311802002-00
作成年月日	2019年3月31日
縮尺	1/1000
図面番号	2
事務所名	岩国土木建築事務所