標題	路線コード 118	図面コード 3-0	路 線 名 一般県道南岩国尾津線	県 名 山 口 県	地 名 岩国市尾津町二丁目	図面番号 3

① 現道 2 現道(分離) 3 旧道 4 新道 5 専用自歩道

平面図 縮尺千分の一

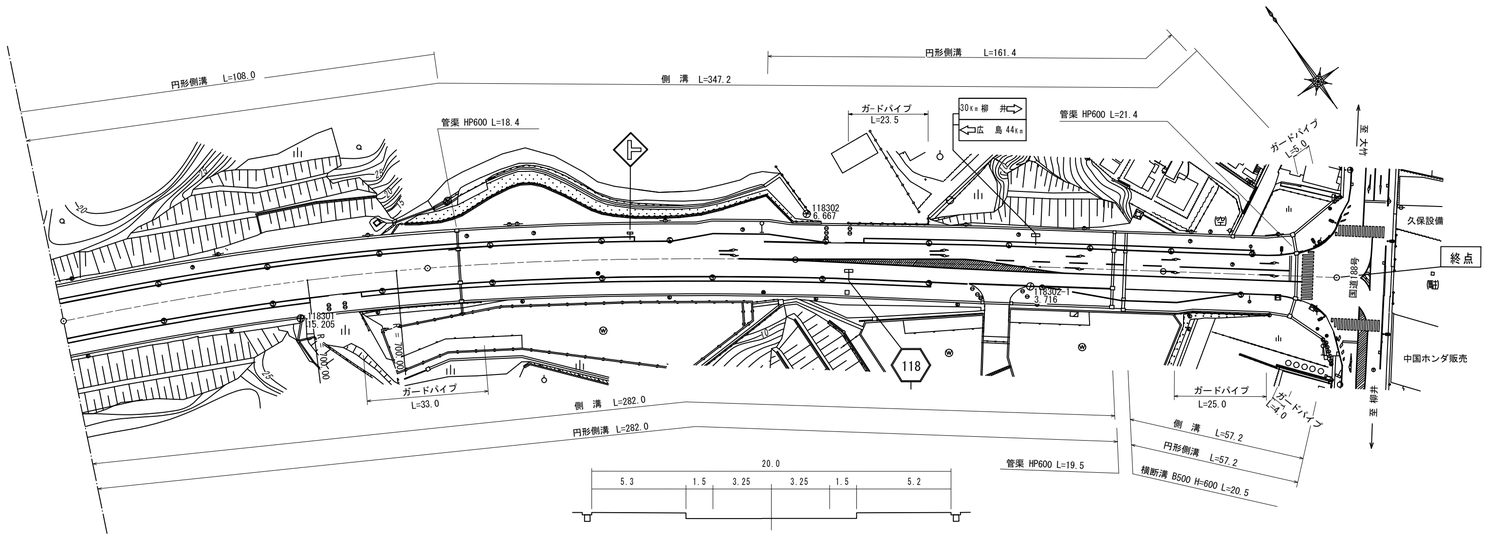

区間番号	1	2	3	4	5	6	7	8	9	10	11	12	13	14	15	16	17
点間距離	100.0	9.2	57.2	11.2	15.0	7.4	8.1	36.9	22.5	18.5	4.0	10.0	4.0	17.0	8.0	5.2	13.0
全幅員	20.0	20.0	20.5	20.8	20.8	20.0	20.0	21.0	21.0	21.8	21.8	19.1	21.0	21.0	22.4	46.3 22.4	46.3
全幅員内訳 車道	6.5	6.5	6.5	6.5	6.5	7.5	7.5	8.5	9.5	9.5	9.5	9.5	9.5	9.5	10.6	29.8 10.6	29.8
歩道 左側	5.2	5.3	5.3	5.8	4.0	4.0	4.2	5.2	5.2	5.2	5.2	2.5	5.3	5.3	5.4	6.4 5.4	6.4
歩道 右側	5.3	5.2	5.2	5.2	5.3	5.3	5.3	5.3	5.3	3.0	3.0	3.0	5.2	5.2	5.4	9.1 5.4	9.1
路肩 左側	1.5	1.5	1.5	1.5	3.5	3.5	2.5	0.5	0.5	0.5	0.5	0.5	0.5	0.5	0.5	0.5	0.5
路肩 右側	1.5	1.5	1.5	1.5	1.5	0.5	0.5	0.5	0.5	0.5	3.6 3.6	3.6	0.5	0.5	0.5	0.5	0.5
中央分離帯																	
側溝 左側	0.6	0.6	0.6 0.5	0.6 0.5	0.5	0.5	0.5	0.5	0.5	0.5	0.5	0.5	0.5	0.5	0.5	0.5	0.5
側溝 右側	0.5	0.5	0.5	0.5	0.5	0.5	0.5	0.5	0.5	0.5 0.0 0.5	0.5 0.0 0.5	0.5	0.5	0.5	0.5	0.5	0.5
その他																	
主要工作物																	
路面種別	AS																AS
舗装区間番号	1 100.0	2 100.0	3 100.0										4 47.2				

道路台帳修正履歴

カルテ番号	修正内容	調整年月日	業者名
2012-02-007	道路改良	2012年3月31日	錦測量
2016-02-019	平面修正	2017年3月31日	錦測量

路線名	一般県道南岩国尾津線		
図面名	311802003-00		
作成年月日	2017年3月31日		
縮尺	1/1000	図面番号	3
事務所名	岩国土木建築事務所		