標題	路線コード 123	図面コード 4-0	路線名 一般県道 柿木山口線	県名 山口県	地名 山口市仁保上郷	図面番号 4

① 現道 2 現道(分離) 3 旧道 4 新道 5 専用自歩道

平面図 縮尺千分の一

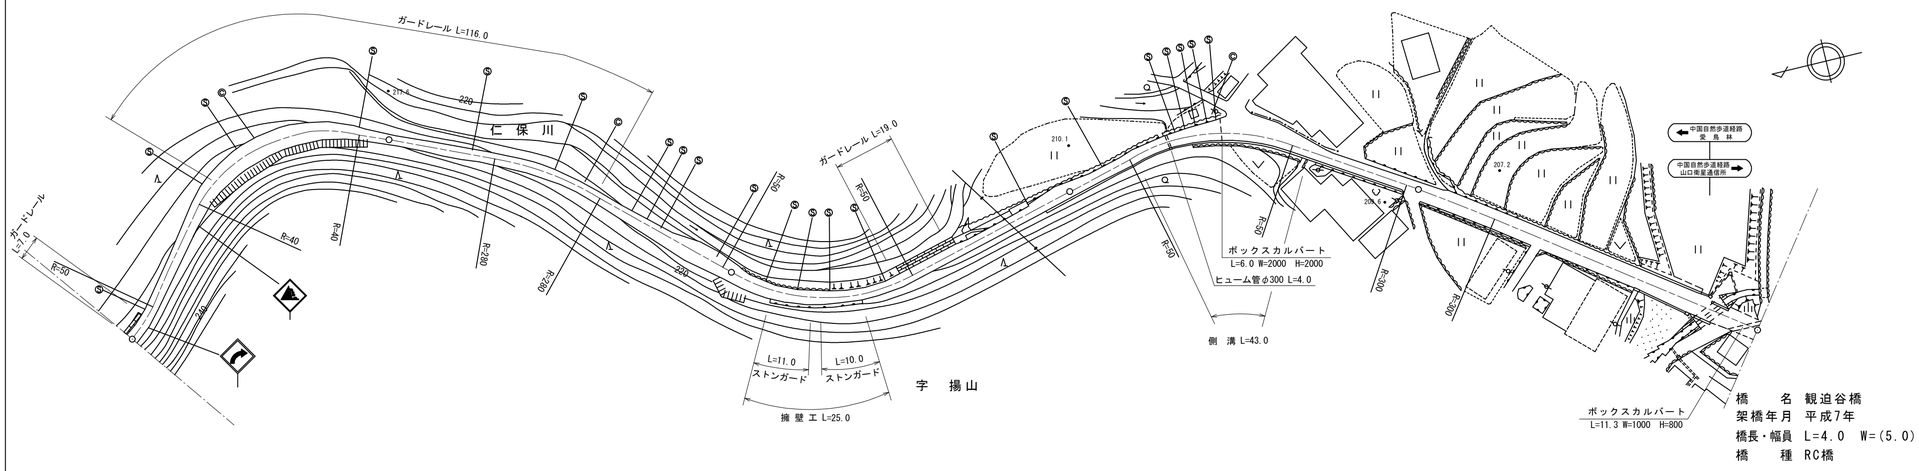

橋　　名　観迫谷橋
架橋年月　平成7年
橋長・幅員　L=4.0　W=(5.0)
橋　　種　RC橋

道路台帳修正履歴

カルテ番号	修正内容	調整年月日	業者名
	転記	2003.3.31	山口建設コン
2017-07-029	ベクタ変換	2018.3.31	山口建設コン

区間番号		1	2	3	4	5	6	7	8	9	10	11	12	13	14	15	16	17	18	19	20	21	22	23	24	25	26	27	28	29	30	31	32	33	34	35	36	37	38	39
点間距離			25.0	5.0	6.0	6.0	6.0	5.0	20.0	5.0	5.0	4.0	4.0	4.0	5.0	60.0	20.0	9.0	11.0	30.0	7.0	11.0	18.0	3.0	19.0	8.0	4.0	7.0	15.0	12.0	11.0	7.0	16.0	7.0	22.0	2.0	2.0	6.0	77.0	4.0	11.0
全幅員		3.5	3.5	4.0	4.5	5.0	5.5	6.0	6.0	5.2	4.7	4.0	3.5	3.0	3.0	4.0	5.2	4.5	3.5	3.5	4.0	3.7	3.5	3.5	4.8	4.33	3.5	3.5	4.55	6.55	7.5	4.5	4.0	4.0	4.5	5.0	5.5	5.5	5.5	5.5
全幅員内訳 車道		2.5	2.5	3.0	3.5	4.0	4.5	5.0	5.0	4.2	3.7	3.0	2.5	2.0	2.0	2.0	2.5	2.5	2.5	2.5	2.5	2.5	2.5	2.5	2.5	2.5	2.5	2.5	3.0	3.0	3.0	3.0	3.0	3.0	3.5	3.5	4.0	4.0	4.0	4.0
歩道 左側	
歩道 右側	
路肩 左側		0.5	0.5	0.5	0.5	0.5	0.5	0.5	0.5	0.5	0.5	0.5	0.5	0.5	0.5	0.5	0.5	0.5	1.0	0.5	0.5	1.0	0.7	0.5	0.5	1.0	1.8	1.33	0.5	0.5	0.5	2.5	4.0	1.0	0.5	0.5	0.5	0.5	0.5	0.5
路肩 右側		0.5	0.5	0.5	0.5	0.5	0.5	0.5	0.5	0.5	0.5	0.5	0.5	0.5	0.5	0.5	1.0	2.2	1.5	0.5	0.5	0.5	0.5	0.5	0.5	0.5	0.5	0.5	0.5	1.05	1.05	0.5	0.5	0.5	0.5	0.5	1.0	1.0	0.5	1.0
中央分離帯	
側溝 左側	
側溝 右側																													0.0 (0.55)	(0.55)	(0.55) 0.55	0.55	0.55 0.0								
その他	
主要工作物																																							(7269)	
路面種別		as																																						as
舗装区間番号		1 100.0							2 100.0							3 100.0													4 100.0							5 85.0				6 4.0	7 11.0

路線名	一般県道　柿木山口線
図面名	312307004-00
作成年月日	2009年3月31日
縮尺	1/1000
図面番号	04-00
事務所名	防府土木建築事務所（山口支所）