標題	路線コード 123	図面コード 6-0	路線名 一般県道 柿木山口線	県名 山口県	地名 山口市仁保上郷	図面番号 6

① 現道 2 現道(分離) 3 旧道 4 新道 5 専用自歩道

平面図 縮尺千分の一

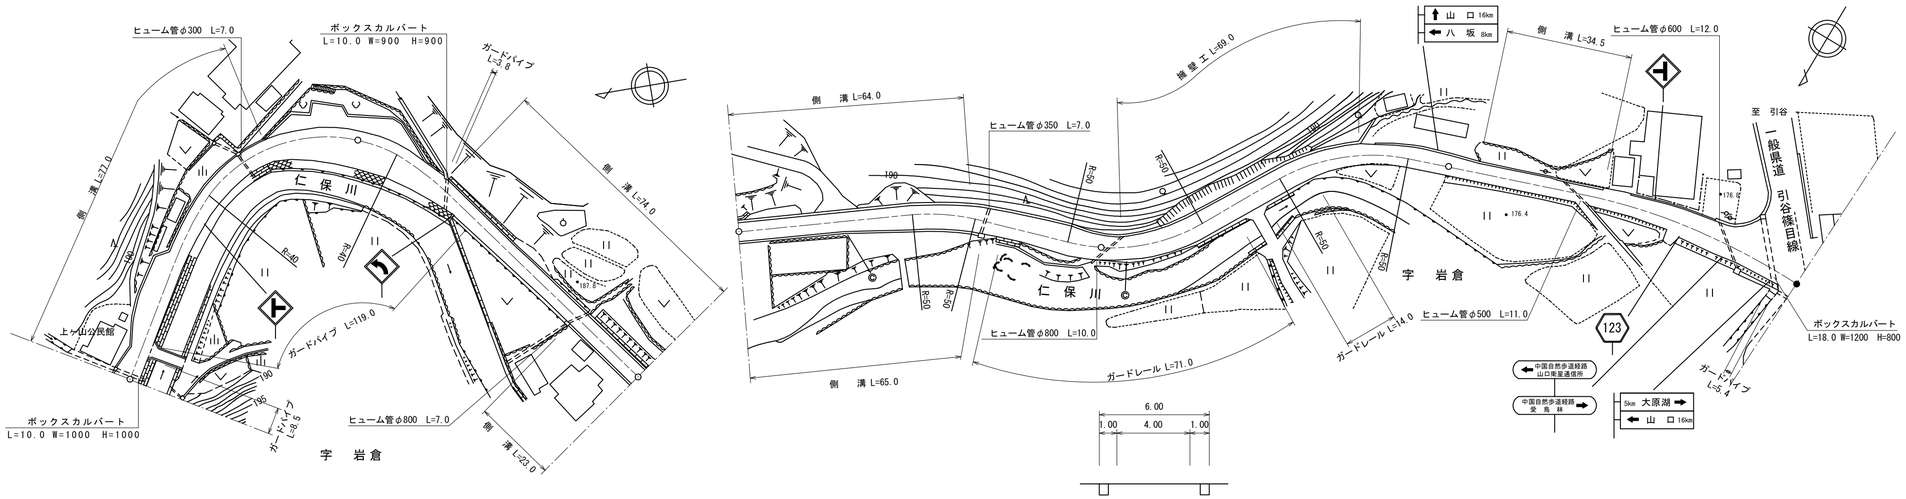

区間番号	点間距離	全幅員	全幅員内訳 車道	歩道 左側	歩道 右側	路肩 左側	路肩 右側	中央分離帯	側溝 左側	側溝 右側	その他	主要工作物	路面種別	舗装区間番号
1	8.0	7.0	4.0			2.5	0.5		(0.5)				as	1 100.0
2	8.0	6.1	4.0			1.6	0.5		(0.5)					
3	6.0	7.9	4.0			3.4	0.5		(0.5)					
4	9.5	9.0	4.0			4.5	0.5		(0.5)					
5	4.5	9.0	4.0			4.5	0.5		(0.5)					
6	9.0	5.7	4.2			1.0	0.5		(0.5)					
7	9.0	6.1	4.6			1.0	0.5		(0.5)					
8	20.0	6.5	5.0			1.0	0.5		(0.5)					
9	18.0	6.5	5.0			1.0	0.5		(0.5)					
10	8.0	6.0	5.0			0.5	3.9		0.0					
11	10.0	9.4	5.0			0.5	3.94		0.0					
12	15.0	9.44	5.0			0.5	4.0		(0.5)					
13	7.5	9.5	5.0			0.5	2.0		0.0					
14	26.5	7.0	4.5			0.5	0.5		(0.5)					
15	10.0	7.5	4.0			1.0	1.0		(0.5)					
16	8.0	5.5	4.0			1.0	0.5		(0.5)					
17	23.0	5.5	4.0			1.0	0.5		(0.5)					
18	28.0	6.0	4.0			1.0	1.0		(0.5)					
19	20.0	6.0	4.0			1.0	1.0		(0.5)					
20	10.0	7.5	4.0			1.0	2.5		(0.5)					
21	5.0	7.5	4.0			1.0	2.5		(0.5)					
22	4.0	8.0	4.0			1.4	2.6		(0.5)					
23	24.0	7.5	4.0			0.9	2.0		(0.5)					
24	9.0	7.0	4.0			1.5	1.5		0.0					
25	5.0	6.6	4.0			1.2	1.4							
26	48.0	6.15	4.0			0.75	1.4							
27	23.0	5.9	4.0			0.5	1.4							
28	13.0	6.5	4.0			0.6	1.9							
29	11.0	5.8	4.0			1.3	0.5							
30	8.0	5.9	4.0			1.4	0.5							
31	8.0	5.38	4.0			0.88	0.5							
32	20.0	5.0	4.0			0.5	0.5		0.0					
33	3.0	5.5	4.0			1.0	0.5		(0.5)					
34	11.0	5.15	4.0			0.65	0.5		(0.5)					
35	8.0	5.15	4.0			0.65	0.5		0.0					
36	25.0	6.0	4.0			1.5	0.5							
37	8.0	8.0	4.0			1.0	0.5							
38	8.0	8.3	4.4			3.3	0.7							
	8.0	8.65	4.85			3.2	0.7							
	9.0	9.0	5.35			3.1	0.7							
						2.95	0.7						as	2 100.0
														3 100.0
														4 100.0
														5 100.0

道路台帳修正履歴

カルテ番号	修正内容	調整年月日	業者名
	転記	1997.3.31	山口建設コン
2017-07-029	ベクタ変換	2018.3.31	山口建設コン

路線名	一般県道 柿木山口線		
図面名	312307006-00		
作成年月日	2009年3月31日		
縮尺	1/1000	図面番号	06-00
事務所名	防府土木建築事務所（山口支所）		