標題	路線コード 123	図面コード 8-0	路線名 一般県道 柿木山口線	県名 山口県	地名 山口市仁保上郷	図面番号 8

① 現道 2 現道(分離) 3 旧道 4 新道 5 専用自歩道

平面図 縮尺千分の一

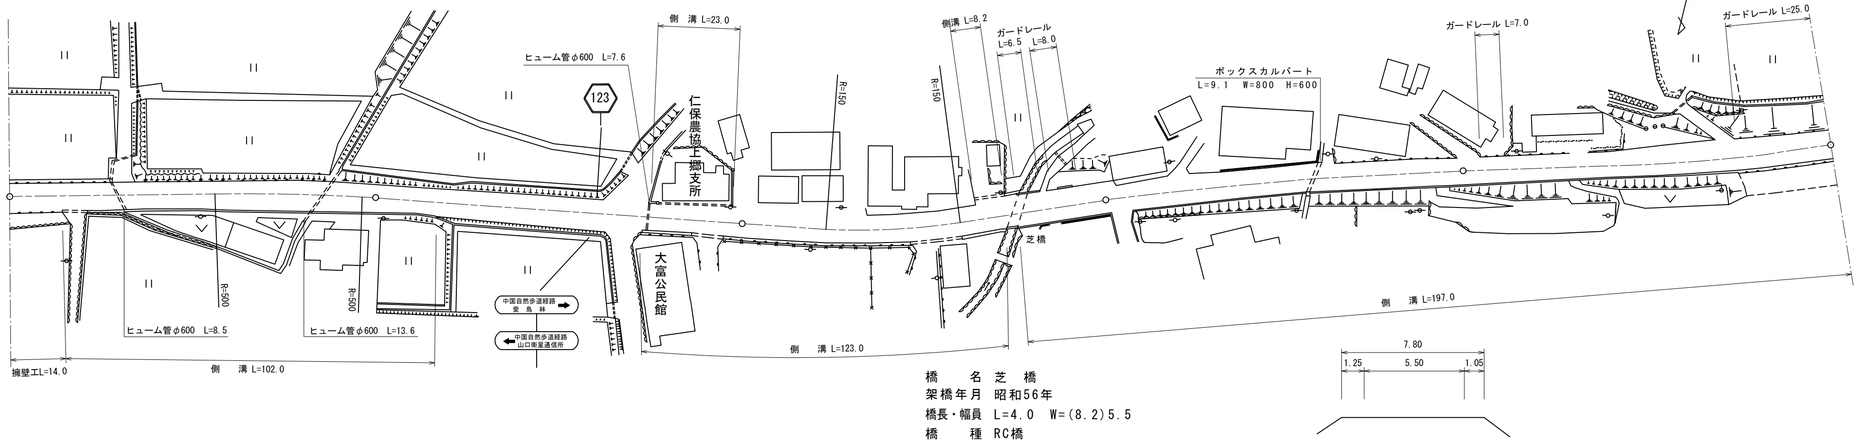

橋 名 芝 橋
架橋年月 昭和56年
橋長・幅員 L=4.0 W=(8.2)5.5
橋 種 RC橋

道路台帳修正履歴

カルテ番号	修正内容	調整年月日	業者名
	転記	1995.3.31	山口建設コン
2017-07-029	ベクタ変換	2018.3.31	山口建設コン

区間番号

1	2	3	4	5	6	7	8	9	10	11	12	13	14	15	16	17	18
100.0							200.0						300.0				400.0					500.0

点間距離

1	2	3	4	5	6	7	8	9	10	11	12	13	14	15	16	17	18
14.0	61.0	25.0	17.0	45.0	12.0	23.0	3.0	65.0	8.0	4.0	23.0	23.0	77.0	24.0	11.0	20.0	45.0

全幅員

1	2	3	4	5	6	7	8	9	10	11	12	13	14	15	16	17	18
7.8	7.8 7.93	8.3	7.82	7.5	8.5	7.5	7.9 7.87	7.2 9.0	9.0 8.2		8.1	8.0	8.0	8.0	7.7	8.2	8.4

全幅員内訳

		1	2	3	4	5	6	7	8	9	10	11	12	13	14	15	16	17	18
車道		5.5	5.5	5.5	5.5	5.5	5.5	5.5	5.5	5.5	5.5	5.5	5.5	5.5	5.5	5.5	5.5	5.5	5.5
歩道	左側																		
	右側																		
路肩	左側	1.1	1.1	1.3	1.3	1.3	1.3	1.3	1.7	1.67	1.0 2.8	2.8 2.0	1.75	1.5	1.5	1.5	1.2	1.7	1.7
	右側	1.2	1.2 0.7	1.5	1.02	0.7	1.7	0.7	0.7	0.7	0.7	0.7 0.7	0.85	1.0	1.0	1.0	1.0	1.0	1.2
中央分離帯																			

側溝

		1	2	3	4	5	6	7	8	9	10	11	12	13	14	15	16	17	18
左側								0.0 (0.55)	(0.55) 0.0		0.0 (0.55)	(0.55) 0.0							
右側		0.0 0.55	0.55	0.55	0.55 0.0			0.0 0.55	0.55 0.55		0.55	0.55 0.0 0.55	0.55	0.55	0.55	0.55	0.55	0.55	0.55

その他

主要工作物

1	2	3	4	5	6	7	8	9	10	11	12	13	14	15	16	17	18
										C7264							

路面種別

1	2	3	4	5	6	7	8	9	10	11	12	13	14	15	16	17	18
as																	as

舗装区間番号

1	2	3	4	5	6	7
100.0	100.0	73.0	4.0	23.0	100.0	100.0

路線名	一般県道 柿木山口線		
図面名	312307008-00		
作成年月日	2009年3月31日		
縮尺	1/1000	図面番号	08-00
事務所名	防府土木建築事務所（山口支所）		