標題	路線コード 123	図面コード 10-0	路線名 一般県道 柿木山口線	県名 山口県	地名 山口市仁保上郷	図面番号 10

① 現道 2 現道(分離) 3 旧道 4 新道 5 専用自歩道

平面図 縮尺千分の一

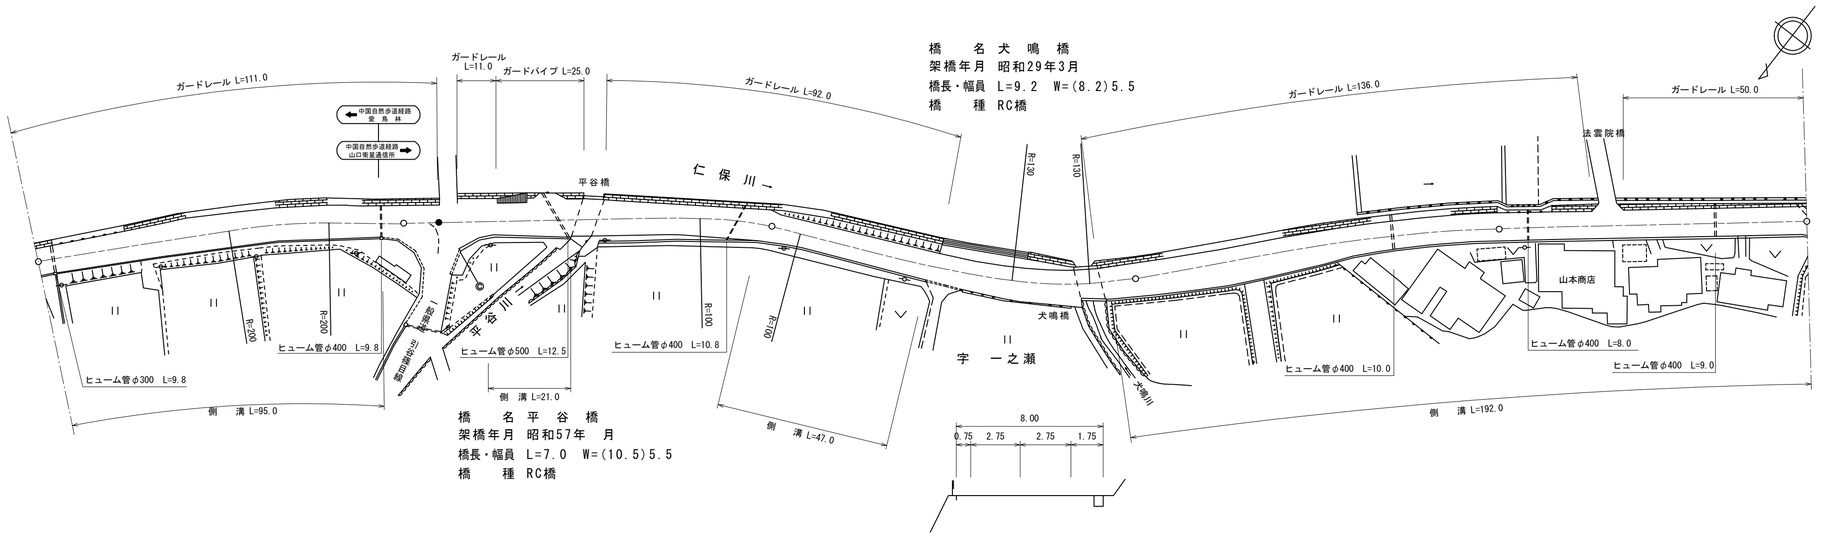

道路台帳修正履歴

カルテ番号	修正内容	調整年月日	業者名
	転記	1995.3.31	山口建設コン
2017-07-029	ベクタ変換	2018.3.31	山口建設コン

区間番号: 1 | 2 | 3 | 4 | 5 | 6 | 7 | 8 | 9 | 10 | 11 | 12 | 13 | 14 | 15 | 16 | 17 | 18 | 19 | 20 | 21 | 22 | 23 | 24 | 25

100.0 200.0 300.0 400.0 484.0

区間番号	1	2	3	4	5	6	7	8	9	10	11	12	13	14	15	16	17	18	19	20	21	22	23	24	25
点間距離		43.0	22.0	29.0	6.0	10.0	5.0	9.0	22.0	7.0	44.0	3.0	2.0	42.0	21.0	8.0	10.0	9.2	7.8	32.0	28.0	30.0	10.0	8.0	74.0 / 2.0
全幅員	7.0	8.6	7.2	7.2	7.5	8.0	8.7	8.7	10.2	10.2	8.5	7.7 / 7.2	7.2	8.8	9.6	7.9	8.5 / 9.0	9.5	10.0	8.5	8.0	8.0	8.0		8.0 / 8.5
全幅員内訳 車道	5.5	5.5	5.5	5.5	5.5	5.5	5.5	5.5	5.5	5.5	5.5	5.5 / 5.5	5.5	5.5	5.5	5.5	5.5	5.5	5.5	5.5	5.5	5.5	5.5	5.5	5.5 / 5.5
歩道 左側																									
歩道 右側																									
路肩 左側	0.8	2.4	1.0	1.0	1.3	1.8	2.5	2.5	2.7	2.7	1.8	1.3 / 1.0	1.0	1.0	1.0	0.75	0.75	0.75		0.75	0.75	0.75	0.75	0.75	0.75 / 0.75
路肩 右側	0.7	0.7	0.7	0.7	0.7	0.7	0.7	0.7	2.0	2.0	1.2	0.9 / 0.7	0.7	2.3	3.1	1.65	2.25 / 2.15	3.25	3.75	2.25	1.75	1.75	1.75		1.75 / 2.25
中央分離帯																									
側溝 左側																									
側溝 右側	0.55	0.55	0.55	0.50 / 0.0			0.0 / 0.55		0.55 / 0.0		0.0 / 0.55	0.55 / 0.55	0.55 / 0.0				0.0 / (0.5)	(0.5)		(0.5)	(0.5)	(0.5) / (0.6)	(0.6) / (0.5)		(0.5) / (0.5)
その他																									
主要工作物									07265								07266								
路面種別	as																as/AS								AS
舗装区間番号	1 100.0			2 10.0	3 36.0				4 7.0	5 47.0			6 83.0				7 9.2	8 7.8	9 100.0				10 84.0		

路線名	一般県道 柿木山口線		
図面名	312307010-00		
作成年月日	2009年3月31日		
縮尺	1/1000	図面番号	10-00
事務所名	防府土木建築事務所（山口支所）		