標題	路線コード 123	図面コード 24-0	路線名 一般県道柿木山口線	県名 山口県	地名 山口市徳地柚木	図面番号 4

① 現道 2 現道(分離) 3 旧道 4 新道 5 専用自歩道

道路台帳修正履歴

カルテ番号	修正内容	調整年月日	業者名
	転記	2006.3.31	三建調査

平面図 縮尺千分の一

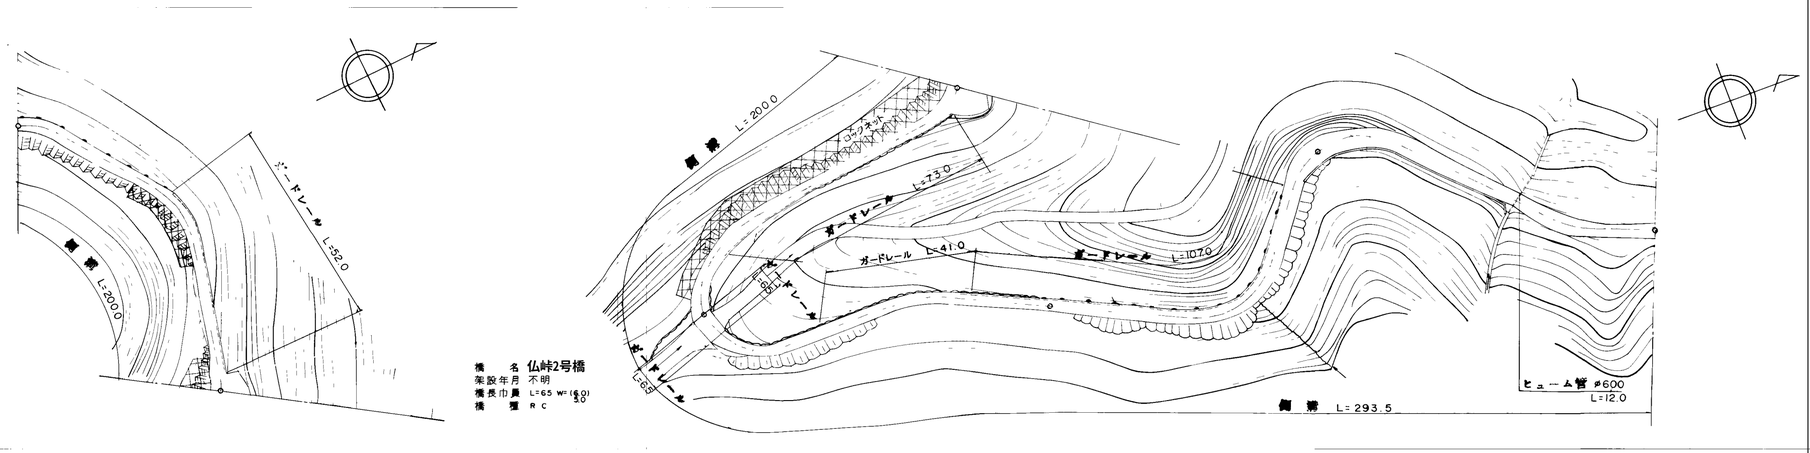

区間番号 / 点間距離

区間番号	点間距離
1	
2	11.0
3	12.0
4	6.0
5	6.0
6	5.0
7	5.0
8	11.0
9	5.0
10	29.0
11	3.5
12	3.5
13	3.0
14	7.0
15	4.0
16	4.0
17	35.0
18	14.0
19	17.0
20	8.0
21	5.0
22	6.0
23	0.5
24	6.5
25	5.0
26	5.0
27	3.0
28	4.0
29	5.0
30	8.0
31	13.0
32	8.0
33	15.0
34	15.0
35	12.0
36	9.0
37	9.0
38	7.0
39	13.0
40	12.0
41	13.0
42	10.0
43	20.0
44	3.5
45	3.5
46	5.0
47	7.0
48	6.0
49	15.0
50	5.0
51	12.0
52	11.0
53	4.5
54	4.5
55	7.0
56	4.5
57	4.5
	14.0

全幅員

区間番号	全幅員
1	3.5
2	4.0
3	4.0
4	3.6
5	3.2
6	3.6
7	4.0 3.8
8	3.8
9	3.0
10	3.0
11	3.8
12	4.6
13	4.8
14	4.8 4.6 4.05
15	3.5
16	3.9
17	4.0
18	4.0 4.2
19	4.0
20	5.0
21	5.92 6.0
22	6.0
23	
24	6.0
25	5.0
26	4.0
27	3.0
28	3.2
29	3.4
30	3.8
31	3.8
32	3.3
33	3.3 3.0
34	3.0
35	2.9
36	3.2
37	3.5
38	3.9
39	3.5
40	4.0
41	4.5
42	5.0
43	5.2 5.0
44	5.75
45	6.5
46	6.0
47	5.65
48	5.3
49	5.3
50	4.8
51	4.2
52	4.0
53	4.5
54	5.0
55	5.0 4.25
56	3.5
57	4.0

全幅員内訳

区間番号	車道	歩道 左側	歩道 右側	路肩 左側	路肩 右側	中央分離帯
1	2.5			0.5	0.5	
2	3.0			0.5	0.5	
3	3.0			0.5	0.5	
4	2.6			0.5	0.5	
5	2.2			0.5	0.5	
6	2.6			0.5	0.5	
7	3.0 2.8			0.5	0.5	
8	2.8			0.5	0.5	
9	2.0			0.5	0.5	
10	2.0			0.5	0.5	
11	2.8			0.5	0.5	
12	3.6			0.5	0.5	
13	3.8			0.5	0.5	
14	3.8 3.6 3.05			0.5	0.5	
15	2.5			0.5	0.5	
16	2.9			0.5	0.5	
17	3.0			0.5	0.5	
18	3.0 3.2			0.5	0.5	
19	3.0			0.5	0.5	
20	4.0			0.5	0.5	
21	4.92 4.9			0.5	0.5	
22						
23	5.0			0.5	0.5	
24	4.0			0.5	0.5	
25	3.0			0.5	0.5	
26	2.0			0.5	0.5	
27	2.2			0.5	0.5	
28	2.4			0.5	0.5	
29	2.8			0.5	0.5	
30	2.8			0.5	0.5	
31	2.3			0.5	0.5	
32	2.3 2.0			0.5	0.5	
33	2.0			0.5	0.5	
34	1.9			0.5	0.5	
35	2.2			0.5	0.5	
36	2.5			0.5	0.5	
37	2.9			0.5	0.5	
38	2.5			0.5	0.5	
39	3.0			0.5	0.5	
40	3.5			0.5	0.5	
41	4.0			0.5	0.5	
42	4.2 4.0			0.5	0.5	
43	4.75			0.5	0.5	
44	5.5			0.5	0.5	
45	5.0			0.5	0.5	
46	4.65			0.5	0.5	
47	4.3			0.5	0.5	
48	4.3			0.5	0.5	
49	3.8			0.5	0.5	
50	3.2			0.5	0.5	
51	3.0			0.5	0.5	
52	3.5			0.5	0.5	
53	4.0			0.5	0.5	
54	4.0			0.5	0.5	
55	3.25			0.5	0.5	
56	2.5			0.5	0.5	
57	3.0			0.5	0.5	

区間番号	側溝 左側	側溝 右側	主要工作物	路面種別	舗装区間番号
1		0.3		as	1 100.0
2		0.3			
3		0.3			2 100.0
4		0.3			
5		0.3			
6		0.3			
7		0.3			
8		0.3			
9		0.3			
10		0.3			
11		0.3			
12		0.3			
13		0.3			
14		0.3			
15		0.3			
16		0.3			
17		0.3			
18		0.3			
19		0.3			
20		0.3			
21		0.3			3 0.5
22		0.3	06611		4 6.5
23		0.3			
24		0.3			
25		0.3			
26		0.3			
27		0.3			
28		0.3			
29		0.3			5 93.0
30		0.3			
31		0.3			
32		0.3			
33		0.3			
34		0.3			
35		0.3			
36		0.3			
37		0.3			
38		0.3			
39		0.3			
40		0.3			
41		0.3			
42		0.3			
43		0.3			6 100.0
44		0.3			
45		0.3			
46		0.3			
47		0.3			
48		0.3			
49		0.3			7 100.0
50		0.3			
51		0.3			
52		0.3			
53		0.3			
54		0.3			
55		0.3			
56		0.3			
57		0.3			
					as

路線名	一般県道 柿木山口線		
図面名	312307024-00		
作成年月日	2009年3月31日		
縮尺	1/1000	図面番号	024-00
事務所名	山口土木建築事務所（阿東分室）		