標題	路線コード 123	図面コード 29-0	路 線 名 一般県道柿木山口線	県 名 山 口 県	地 名 山口市徳地柚木	図面番号 9

① 現道 2 現道(分離) 3 旧道 4 新道 5 専用自歩道

平面図 縮尺千分の一

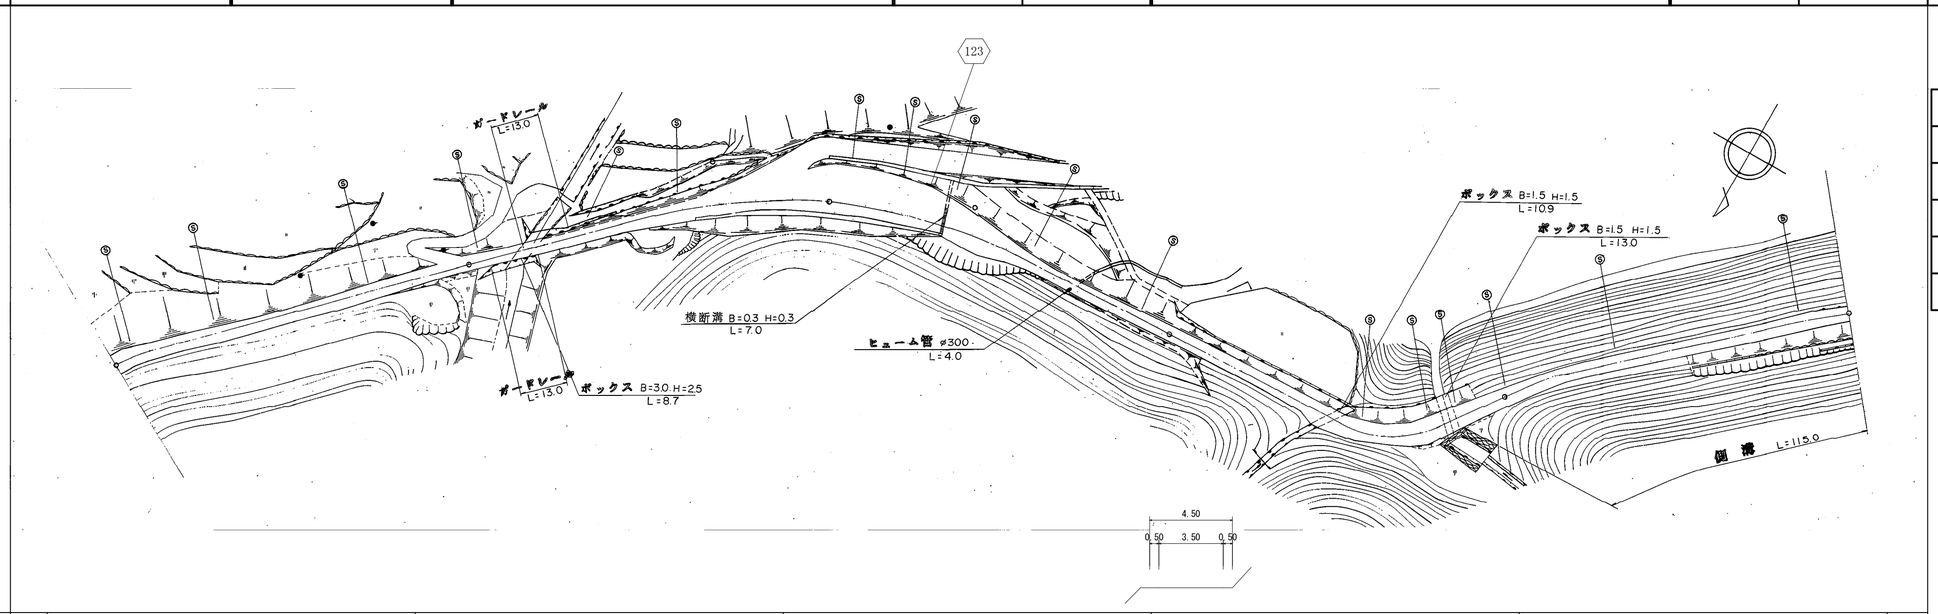

道路台帳修正履歴

カルテ番号	修正内容	調整年月日	業者名
	転記	1997.3.31	三建調査
2014-08-150	平面図修正	2014.5.22	三建調査
2016-00-321	橋梁諸元削除	2017.3.31	宇部建設

区間番号

区間番号	距離	全幅員	車道	歩道 左側	歩道 右側	路肩 左側	路肩 右側	中央分離帯	側溝 左側	側溝 右側	その他	主要工作物	路面種別	舗装区間番号
1	3.0	5.7	4.7			0.5	0.5						as	1 100.0
2	5.0	6.0	5.0			0.5	0.5							
3	5.0	5.5	4.5			0.5	0.5							
4	5.0	5.0	4.0			0.5	0.5							
5	5.0	4.5	3.5			0.5	0.5							
6	10.0	4.5	3.5			0.5	0.5							
7	12.0	4.0	3.0			0.5	0.5							
8	18.0	4.3	3.3			0.5	0.5							
9	15.0	4.0	3.0			0.5	0.5							
10	27.0	4.0	3.0			0.5	0.5							
11	23.0	4.0	3.0			0.5	0.5							
12	12.5	4.5	3.5			0.5	0.5							
13	12.5	5.0	4.0			0.5	0.5							
14	8.5	5.5	4.5			0.5	0.5							
15	8.5	6.0	5.0			0.5	0.5							
16	5.0	6.8	5.8			0.5	0.5							
17	5.0	7.7	6.7			0.5	0.5							
18	5.0	8.5	7.5			0.5	0.5							
19	5.0	9.3	8.3			0.5	0.5							
20	5.0	10.2	9.2			0.5	0.5							
21	5.0	11.0	10.0			0.5	0.5							
22	5.0	11.0	10.0			0.5	0.5							
23	32.0	11.0	10.0			0.5	0.5							
24	4.0	10.0	9.0			0.5	0.5							
25	5.0	9.5	8.5			0.5	0.5							
26	5.0	9.0	8.0			0.5	0.5							
27	5.0	7.5	6.5			0.5	0.5							
28	5.0	6.0	5.0			0.5	0.5							
29	5.0	5.5	4.5			0.5	0.5							
30	4.0	5.0	4.0			0.5	0.5							
31	4.0	4.5	3.5			0.5	0.5							
32	4.0	4.0	3.0			0.5	0.5							
33	27.0	4.38	3.38			0.5	0.5							
34	9.0	4.5	3.5			0.5	0.5							
35	36.0	5.0	4.0			0.5	0.5							
36	3.0	6.0	5.0			0.5	0.5							
37	1.5	6.0	5.0			0.5	0.5							
38	9.5	6.5	5.5			0.5	0.5							
39	11.0	7.0	6.0			0.5	0.5							
40	10.0	7.5	6.5			0.5	0.5		0.0	0.3				
41	5.0	7.1	6.1			0.5	0.5		0.3	0.3				
42	5.0	6.7	5.7			0.5	0.5		0.3	0.3				
43	5.0	6.3	5.3			0.5	0.5		0.3	0.3				
44	5.0	5.9	4.9			0.5	0.5		0.3	0.3				
45	5.0	5.4	4.4			0.5	0.5		0.3	0.3				
46	5.0	5.0	4.0			0.5	0.5		0.3	0.3				
47	5.0	4.6	3.6			0.5	0.5		0.3	0.3				
48	5.0	4.2	3.2			0.5	0.5							
49	53.0	4.5	3.5			0.5	0.5		0.3	0.3				
50	5.0	4.5	3.5			0.5	0.5		0.25	0.25				
51	15.0	4.7	3.7			0.5	0.5		0.25	0.25				
	7.0	4.5	3.5			0.5	0.5							
													as/AS	2 65.0
														3 35.0
													AS/as	4 56.0
														5 44.0
														6 100.0
														7 100.0
													as	

路線名	一般県道 柿木山口線		
図面名	312307029-00		
作成年月日	2014年5月22日		
縮尺	1/1000	図面番号	029-00
事務所名	防府土木建築事務所（阿東分室）		