標題	路線コード 123	図面コード 34-0	路線名 一般県道柿木山口線	県名	山口県	地名 山口市徳地柚木	図面番号	14

① 現道　2 現道(分離)　3 旧道　4 新道　5 専用自歩道

平面図

縮尺千分の一

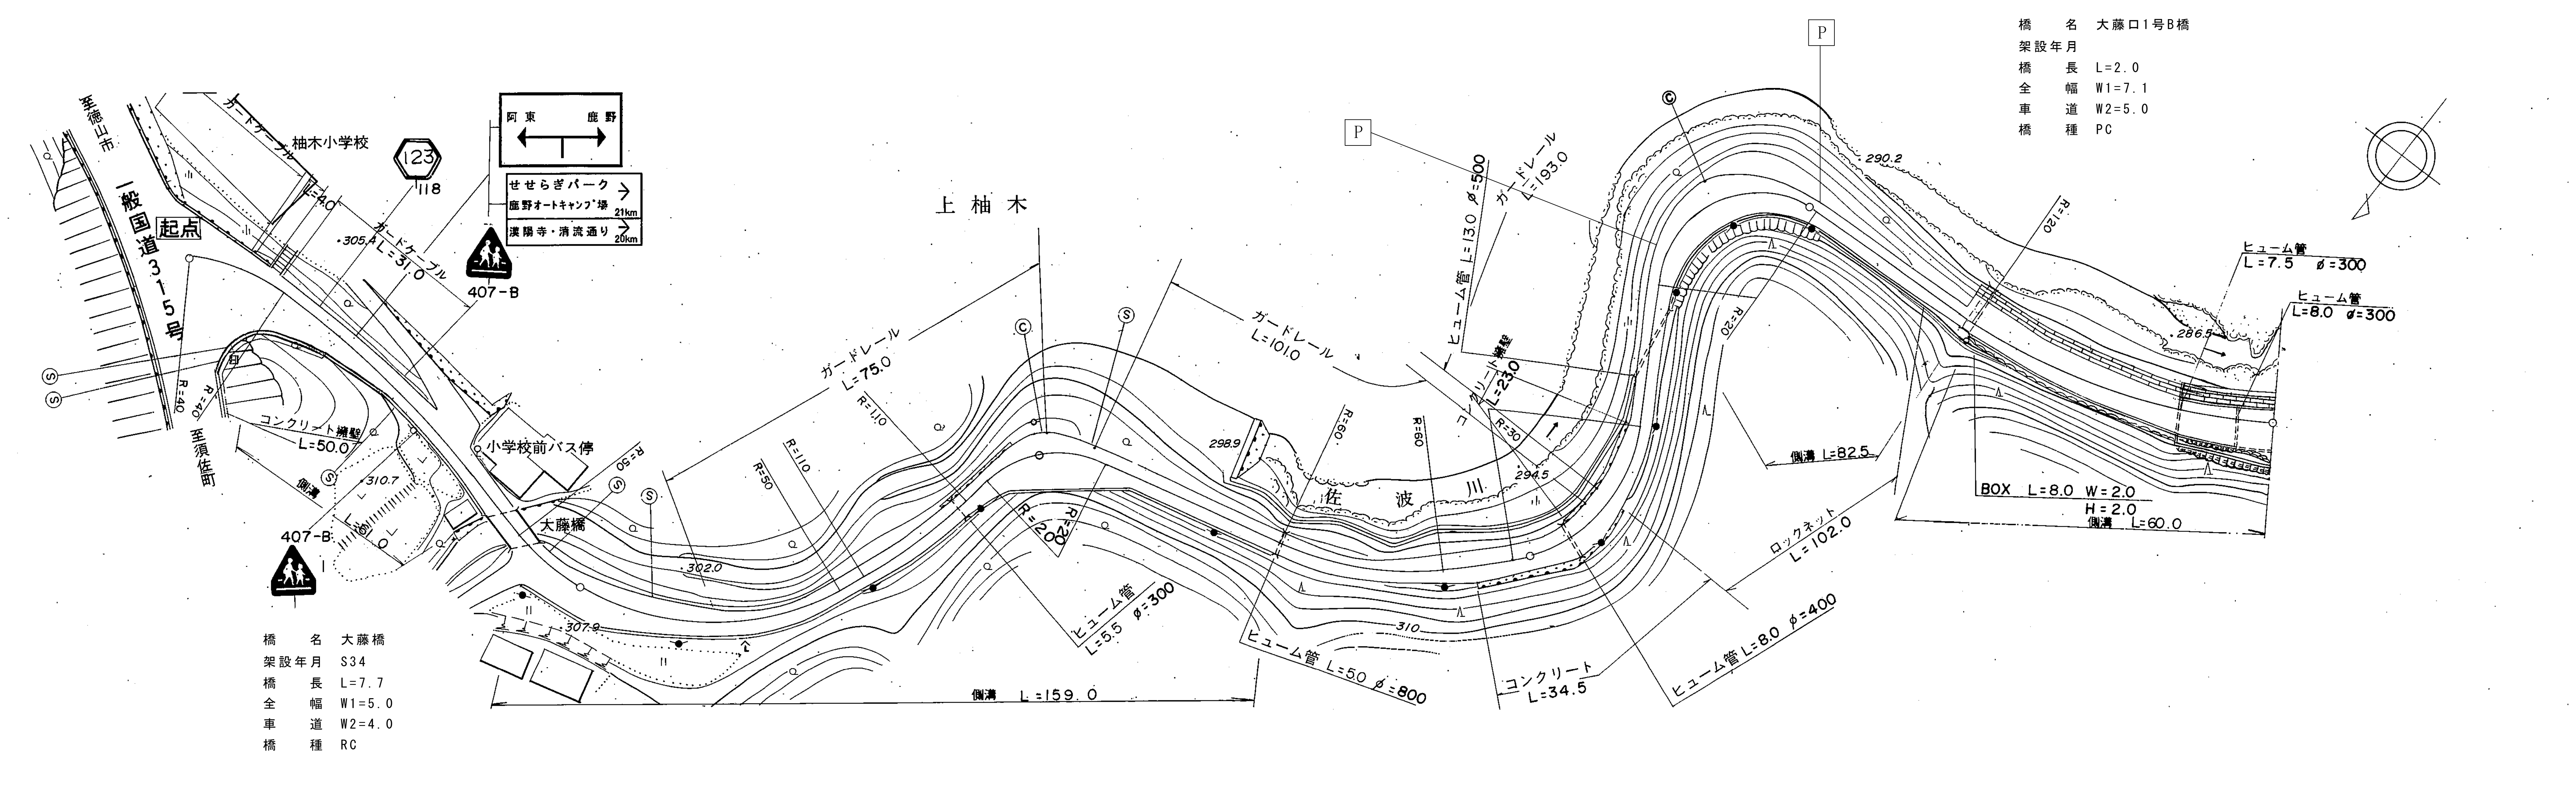

区間番号: 1–63 (100.0, 200.0, 300.0, 400.0, 500.0)

点	点間距離	全幅員	車道	歩道 左側	歩道 右側	路肩 左側	路肩 右側	中央分離帯	側溝 左側	側溝 右側
0		16.0	6.0			5.0	5.0			
1	5.0	17.0	6.0			2.5	8.5			
2	5.0	18.0	6.0			1.5	10.5			
3	5.0	19.0 15.0	6.0			1.0	12.0 8.0			0.0 (0.7)
4	5.0	11.5	6.0			0.5	5.0			(0.7)
5	5.0	9.0	5.5			0.5	3.0			(0.7)
6	5.0	7.5	5.0			0.5	2.0			(0.7)
7	5.0	7.0	4.5			0.5	2.0			(0.7)
8	5.0	6.0	4.0			0.5	1.5			(0.7)
9	5.0	5.5	3.5			0.5	1.5			(0.7)
10	31.0	5.5	3.5			0.5	1.5			(0.7)
11	3.0	5.7 5.0	4.0			0.5	1.2 0.5			(0.7) 0.0
12	7.7	5.0	4.0			0.5	0.5			
13	4.3	8.5	5.0			0.5	3.0			0.0 (0.65)
14	5.0	8.5	5.0			0.5	3.0			(0.65)
15	4.0	8.76	5.0			0.63	3.13			(0.65)
16	4.0	9.0	5.0			0.75	3.25			(0.65)
17	5.0	8.5	5.0			1.0	2.5			(0.65)
18	5.0	7.5	5.0			1.0	1.5			(0.65)
19	5.0	6.5	5.0			0.5	1.0			(0.65)
20	5.0	6.0	4.5			0.5	1.0			(0.65)
21	5.0	5.5	4.0			0.5	1.0			(0.65)
22	5.0	5.0	3.5			0.5	1.0			(0.65)
23	10.0	4.65	3.0			0.5	1.15			(0.65)
24	10.0	4.65	3.0			0.5	1.15			(0.65)
25	26.0	5.0	3.0			0.5	1.5			(0.65)
26	5.0	5.5	3.0			1.0	1.5			(0.65)
27	5.0	6.0	3.0			1.5	1.5			(0.65)
28	5.0	9.5	3.0			2.0	4.5			(0.65)
29	5.0	11.5	3.0			3.0	5.5			(0.65)
30	5.0	10.5	3.0			2.0	5.5			(0.65)
31	5.0	8.5	3.0			0.5	5.0			(0.65)
32	5.0	6.5	3.0			0.5	3.0			(0.65)
33	5.0	5.15	3.0			0.5	1.65			(0.65)
34	30.0	5.15 4.5	3.0			0.75	1.4 0.75			(0.65) 0.0
35	14.0	4.0	3.0			0.5	0.5			
36	10.0	4.5	3.5			0.5	0.5			
37	5.0	5.0	3.5			0.75	0.75			
38	5.0	5.5	3.5			1.0	1.0			
39	5.0	6.0	3.5			1.0	1.5			
40	11.0	5.5	3.5			0.5	1.5			
41	5.0	6.0	3.5			0.5	2.0			
42	5.0	7.0	3.5			1.0	2.5			
43	5.0	6.5	3.5			0.75	2.25			
44	5.0	6.0	3.5			0.5	2.0			
45	5.0	5.5	3.5			0.5	1.5			
46	5.0	5.0	3.5			0.5	1.0			
47	5.0	4.5	3.5			0.5	0.5			
48	20.0	4.5	3.5			0.5	0.5			0.0 0.65
49	5.0	5.0	3.5			0.5	1.0			0.65
50	5.0	5.5	3.5			0.5	1.5			0.65
51	5.0	7.0	3.5			1.0	2.5			0.65
52	5.0	8.5	3.5			2.0	3.0			0.65
53	5.0	9.5	3.5			2.5	3.5			0.65
54	5.0	9.0	3.5			2.5	3.0			0.65
55	5.0	7.0	3.5			1.5	2.0			0.65
56	5.0	5.5	3.5			0.5	1.5			0.65
57	5.0	4.5	3.5			0.5	0.5			0.65
58	30.0	4.0	3.0			0.5	0.5			0.65
59	7.5	4.0 7.1	3.0 5.0			0.5 1.0	0.5 1.1			0.65 0.0
60	2.0	7.1 7.7	5.0			1.0	1.1 1.7			0.0 (0.6)
61	36.5	7.1	5.0			1.0	1.1			(0.6)
62	5.0	7.5	5.0			1.0	1.5			(0.6)
63	19.0	8.0	5.0			1.0	2.0			(0.6)

その他:

主要工作物: 06410 (区間12), 06411 (区間60)

路面種別: as — as

舗装区間番号	1	2	3	4	5	6	7	8	9
延長	79.0	7.7	13.3	100.0	100.0	100.0	37.5	2.0	60.5

道路台帳修正履歴

カルテ番号	修正内容	調整年月日	業者名
	転記	2000.3.31	三建調査
2014-08-152	平面図修正	2014.5.22	三建調査
2019-08-017	橋梁諸元変更	2019.3.31	三建調査

路線名	一般県道　柿木山口線		
図面名	312307034-00		
作成年月日	2019年3月31日		
縮尺	1/1000	図面番号	034-00
事務所名	防府土木建築事務所（阿東分室）		