標題	路線コード 123	図面コード 36-0	路 線 名 一般県道柿木山口線	県 名 山 口 県	地 名 山口市徳地柚木	図面番号 16

① 現道 2 現道(分離) 3 旧道 4 新道 5 専用自歩道

平面図 縮尺千分の一

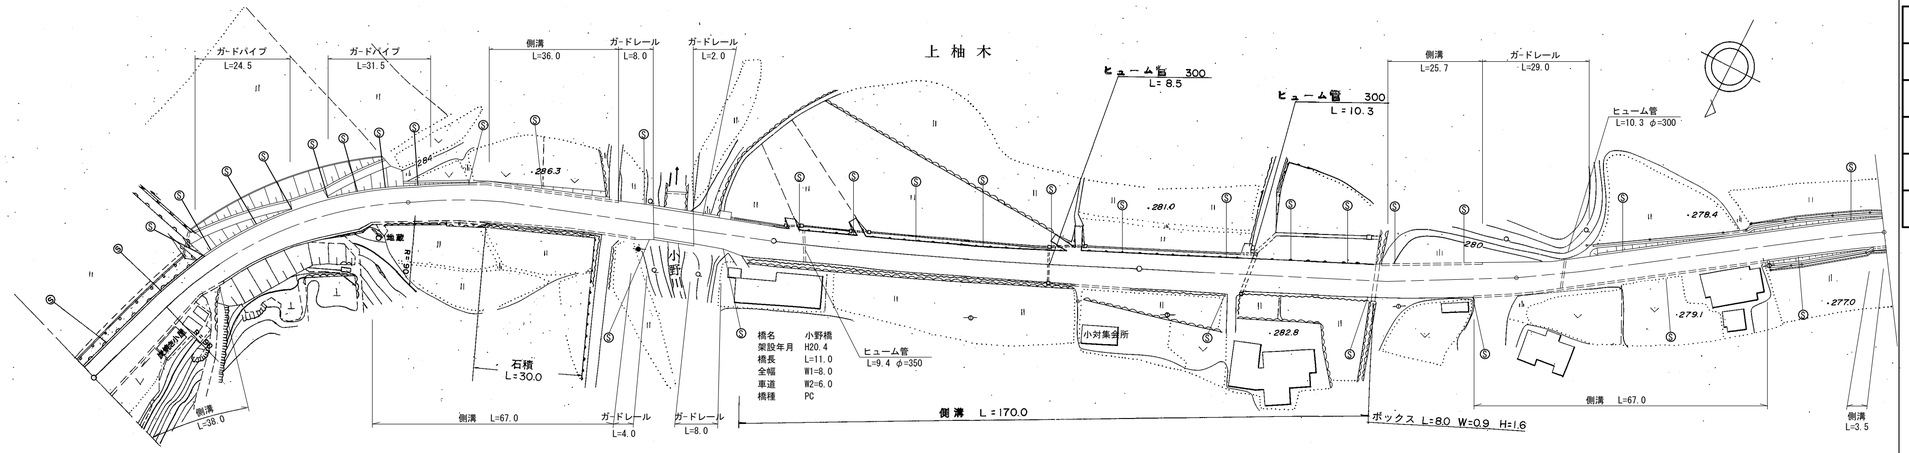

区間番号	点間距離	全幅員	全幅員内訳 車道	歩道 左側	歩道 右側	路肩 左側	路肩 右側	中央分離帯	側溝 左側	側溝 右側	その他	主要工作物	路面種別	舗装区間番号
1	10.0	11.6	6.0			1.5	4.1			(0.5)			AS	1 100.0
2	10.0	10.9	6.0			1.5	3.4			(0.5)				
3	10.0	10.2	6.0			1.5	2.7			(0.5)				
4	8.0	9.6	6.0			1.5	2.1			(0.5)				
5	8.0	8.45	6.0			1.0	1.45			(0.5) 0				
6	10.0	9.6 9.1	6.0			1.0	2.6 2.1							
7	7.0	9.2	6.0			1.0	2.2							
8		8.0	6.0			1.0	1.0							
9	17.0	9.0	6.0			1.0	2.0							
10	6.0	9.5	6.0			1.0	2.5							
11	4.3	10.2	6.0			1.0	3.2			0 (0.5)				
12	4.7	9.9 9.5	6.0			1.0	2.0 2.5			(0.5)				
13	5.0	10.0	6.0			1.0	3.0							
14	21.0	8.0	6.0			1.0 1.5	2.0			(0.5) 0				
15	36.0	9.0 8.5	6.0			1.5 1.0	1.5 1.5			(0.5) 0				
16	5.0	8.5 8.0	6.0			1.0	1.0			(0.5) 0				
17	5.0	8.0	6.0			1.0	1.0					06413		
18	11.0	8.0	6.0			1.0	1.0							
18-1	15.0	10.22	6.0			1.0	3.22			0 0.5				2 67.0
19	7.0	10.22	6.0			1.0	3.22			0.5				
19-1	17.0	9.1	6.0			1.0	2.1			0.5				
19-2	66.0	8.6 9.1	6.0			1.0	1.6 2.1			0.5 (0.5)				
20	15.0 2.0	9.1 8.6 8.05	6.0 6.0			1.0 1.0	2.1 1.05			(0.5) 0.5				
20-1	18.0	8.9	6.0			1.0	1.9			0.5				
20-2	10.0	8.9	6.0			1.0	1.9			0.5				
21	10.0	9.0	6.0			1.3	1.7			0.5				
21-1	6.0	9.0	6.0			1.4	1.6			0.5				
21-2	9.0	9.0	6.0			1.6	1.4			0.5				
22	7.0 2.0	9.0 9.1 8.3 8.6	6.0 6.0 6.0			1.8 1.0 1.0 1.5	1.3 1.9 1.9			5.5 0.5 0				
22-1														
23	2.0	8.6 9.4	6.0			1.5				0 (0.5)				
24	14.0	8.8	6.0			1.5	1.3			(0.5)				
24-1	9.0	8.5	6.0			1.5 1.0	1.0 1.5			(0.5) 0				
25	12.0	8.5	6.0			1.0	1.5			0 (0.5)				
26	11.0	8.5	6.0			1.0	1.5			(0.5)				
27	29.0	8.2	6.0			0.8	1.4			(0.5)				3 11.0
28	15.0	8.05 8.55	6.0			0.8 1.3	1.25			0 (0.5)				4 22.0
29	6.0	8.55 8.05	6.0			1.3 0.8	1.25			(0.5)				
30	5.0	7.95 7.55	6.0			0.8	0.75			(0.5) 0				
31														5 100.0
32	30.5 3.5	7.55 8.05	6.0 6.0			0.8 0.8	0.75 1.25			0 (0.5)			AS	6 100.0 / 7 100.0

道路台帳修正履歴

カルテ番号	修正内容	調整年月日	業者名
	転記	2005.3.31	三建調査
2010-08-015	道路拡幅	2011.3.31	朝日コン
2014-08-153	平面図修正	2014.5.22	三建調査
2016-08-009	平面図修正	2017.3.31	三建調査

路線名	一般県道 柿木山口線		
図面名	312307036-00		
作成年月日	2017年3月31日		
縮尺	1/1000	図面番号	036-00
事務所名	防府土木建築事務所 (阿東分室)		