標題	路線コード 123	図面コード 38-0	路線名 一般県道柿木山口線	県名 山口県	地名 山口市徳地柚木	図面番号 18

① 現道 2 現道(分離) 3 旧道 4 新道 5 専用自歩道

平面図 縮尺千分の一

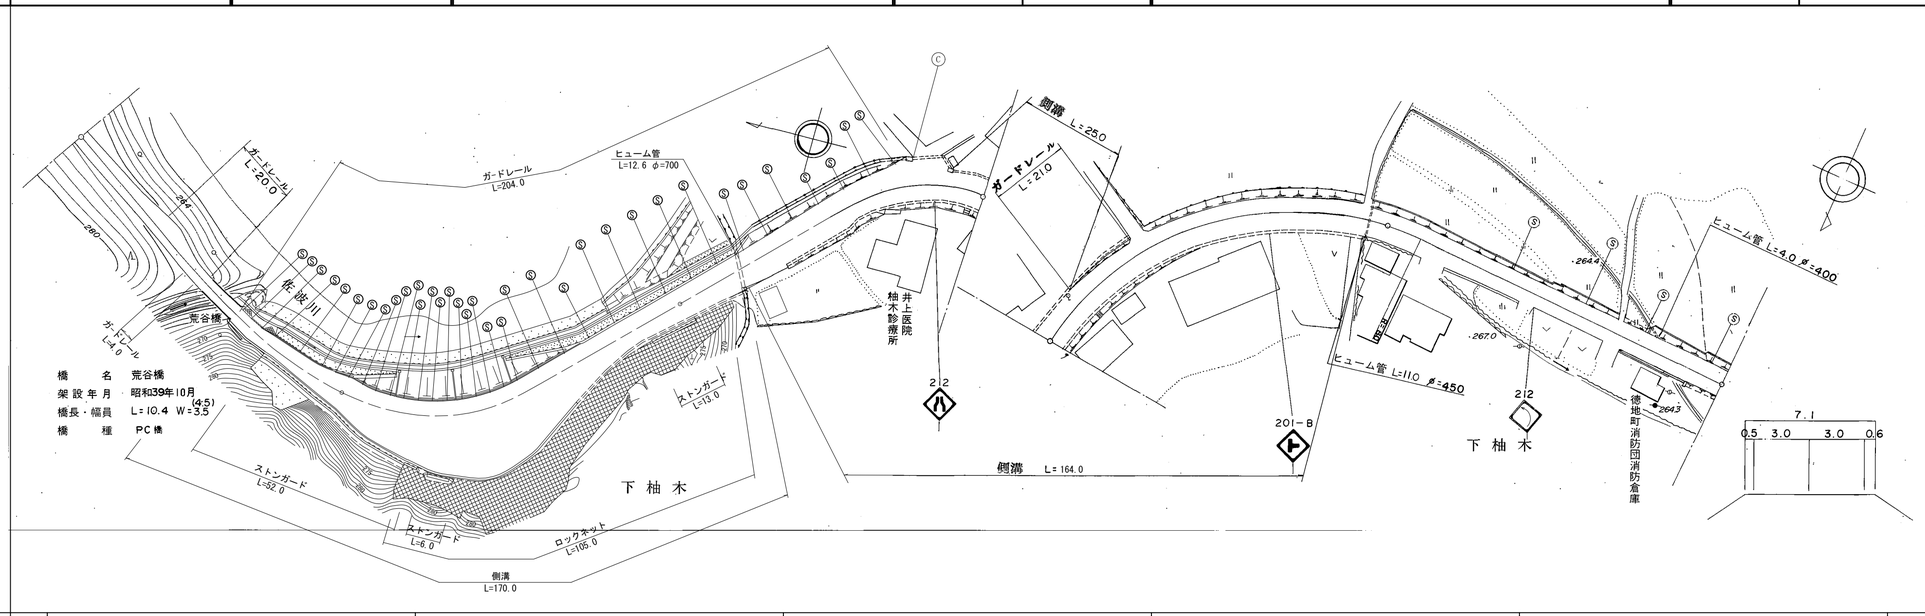

区間番号

区間番号	点間距離	全幅員	車道	歩道 左側	歩道 右側	路肩 左側	路肩 右側	中央分離帯	側溝 左側	側溝 右側	その他	主要工作物	路面種別	舗装区間番号
1	26.0	5.0	3.5			0.75	0.75						as	1 52.0
2	5.0	5.5	3.5			1.5	0.5						as/AS	
3	6.0	6.0	3.5			2.0	0.5							
4	5.0	6.5	3.5			2.5	0.5							
5	5.0	5.5	3.5			1.5	0.5							
6	5.0	4.5	3.5			0.5	0.5							
7	5.0	4.5	3.5			0.5	0.5							
7	10.4	4.5	3.5			0.5	0.5		0.0	0.0		06416		
8	5.0	4.0	3.0			0.5	0.5		0.5	0.5				
9	6.0	4.3	3.3			0.5	0.5		0.5	0.5				
9-1	18.0	6.7	4.6			1.4	0.7		0.5	0.5				
9-2	8.6	8.8	5.4			1.6	1.8		0.5	0.5				
10	10.0	12.3	5.9			1.2	5.2		0.5	0.5				
11	15.0	17.95	6.0			1.05	10.9		0.5	0.5				
12	5.0	19.05	6.0			1.05	12.0		0.5	0.5				
13	5.0	20.85	6.0			1.05	13.8		0.5	0.5				
14	5.0	22.25	6.0			1.05	15.2		0.5	0.5				
15	5.0	21.0	6.0			1.0	14.0		0.5	(0.5)				
16	5.0	20.0	6.0			1.0	13.0		(0.5)	(0.5)				
16-1	10.0	20.5	6.0			1.0	13.5		(0.5)	(0.5)				
17	5.0	16.3	6.0			1.0	9.3		(0.5)	(0.5)				
18	5.0	14.7	6.0			1.0	7.7		(0.5)	(0.5)				
19	5.0	13.0	6.0			1.0	6.0		(0.5)	(0.5)				
20	5.0	11.4	6.0			1.0	4.4		(0.5)	(0.5)				
21	5.0	9.8	6.0			1.0	2.8		(0.5)	(0.5)				
22	5.0	9.5	6.0			1.0	2.5		(0.5)	(0.5)				
23	3.0	9.1	6.0			1.0	2.1		(0.5)	(0.5)				
24	7.0	8.9	6.0			1.0	1.9		(0.5)	(0.5)				
25	5.0	9.5	6.0			1.0	2.5		(0.5)	(0.5)				
26	5.0	10.0	6.0			1.0	3.0		(0.5)	(0.5)				
27	5.0	10.4	6.0			1.0	3.4		(0.5)	(0.5)				
28	5.0	10.8	6.0			1.0	3.8		(0.5)	(0.5)				
29	3.6	11.3	6.0			1.0	4.3		(0.5)	0				
30		10.0 9.5 10.0	6.0			1.0	2.5 3.0		(0.5)	(0.5)				
31	18.4	9.7	6.0			1.0	2.7		(0.5)	(0.5)				
32	15.6	9.7	6.3			0.9	2.5		(0.5)	(0.5)				
33	3.4	8.9	6.5			0.9	1.5		(0.5)	(0.5)				
34	3.4	10.5	7.0			2.0	1.5		(0.5)	(0.5)				
35	3.0	10.0	7.0			1.5	1.5		(0.5)	(0.5)				
36	12.0	11.0	7.0			2.0	2.0		(0.5)	(0.5)				
37	5.0	11.5	7.0			2.25	2.25		(0.5)	(0.5)				
38	9.0	11.5	7.0			2.25	2.25		0.0	(0.5)				
39	3.0	10.0	7.0			1.5	1.5		0.0	(0.5)				
40	4.0	10.0	7.0			1.5	1.5		(0.5)	(0.5)				
41	13.0	10.0 9.3	7.0			1.5 0.8	1.5		(0.5) 0.0	(0.5)				
42	26.0	9.5	7.0			0.8	1.7			(0.5)				
43	39.0	10.0	7.0			1.5	1.5			(0.5)				
44	17.0	10.0 8.0	7.0 5.0			1.5 2.5	1.5 0.5			(0.5) 0.0				
45	5.0	8.0	6.0			1.5	0.5							
46	19.0	7.5	6.0			0.9	0.6							
47	7.0	7.1	6.0			0.5	0.6							
	74.0	7.1	6.0			0.5	0.6						AS	

道路台帳修正履歴

カルテ番号	修正内容	調整年月日	業者名
	転記	1995.3.31	三建調査
2014-08-155	平面図修正	2014.5.22	三建調査
2016-08-011	平面図修正	2017.3.31	三建調査

路線名	一般県道 柿木山口線		
図面名	312307038-00		
作成年月日	2017年3月31日		
縮尺	1/1000	図面番号	038-00
事務所名	防府土木建築事務所（阿東分室）		