標題	路線コード 123	図面コード 40-0	路線名 一般県道柿木山口線	県名 山口県	地名 山口市徳地柚木	図面番号 20

① 現道 2 現道(分離) 3 旧道 4 新道 5 専用自歩道

平面図 縮尺千分の一

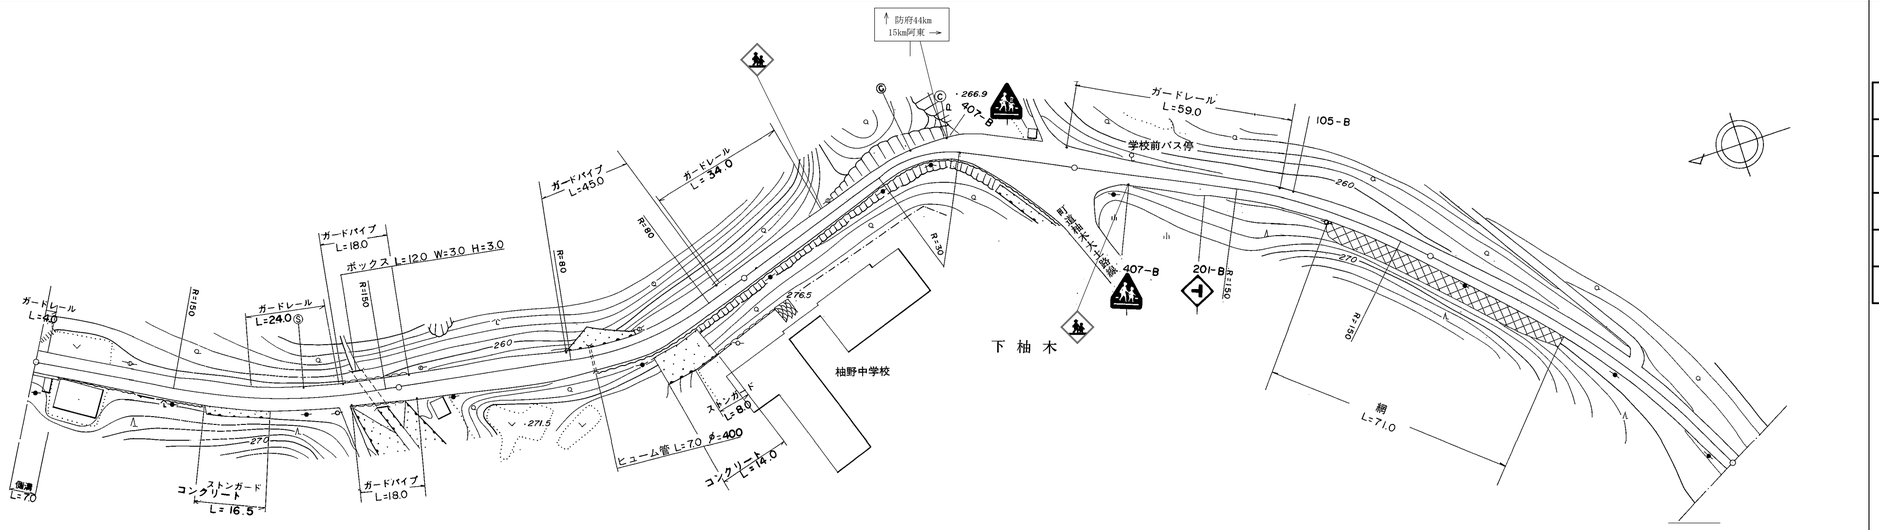

区間番号	点間距離	全幅員	全幅員内訳 車道	歩道 左側	歩道 右側	路肩 左側	路肩 右側	中央分離帯	側溝 左側	側溝 右側	その他	主要工作物	路面種別	舗装区間番号
1	7.0	6.5	4.0			1.0	1.5			(0.55)			as	1 41.0
2		6.55 6.0	4.5			0.75	1.3 0.75			(0.55) 0.0				
3	29.0	6.0	5.0			0.5	0.5						as/AS	2 59.0
4	5.0	6.5	5.5			0.5	0.5							
5	5.0	7.0	5.5			1.0	0.5							
6	14.0	6.5	5.5			0.5	0.5							
7	32.0	6.5	5.5			0.5	0.5							3 54.0
8	8.0	6.81	5.5			0.5	0.81							
9	5.0	7.0	5.5			0.5	1.0							
10	11.0	7.5	5.5			0.5	1.5							
11	6.0	8.0	5.5			0.5	2.0							
12	7.0	8.5	5.5			0.5	2.5							
13	10.0	8.0	5.5			0.5	2.0							
14	5.0	7.5	5.5			0.5	1.5							
15	5.0	7.0	5.5			0.5	1.0							
16	5.0	6.5	5.5			0.5	0.5							
17	19.0	6.0	5.0			0.5	0.5							4 46.0
18	5.0	5.5	4.5			0.5	0.5							
19	22.0	5.28	4.28			0.5	0.5							5 100.0
20	28.0	5.0	4.0			0.5	0.5							
21	8.0	4.5	3.5			0.5	0.5							
22	15.0	4.0	3.0			0.5	0.5							
23	10.0	4.5	3.5			0.5	0.5							
24	5.0	5.5	4.0			1.0	0.5							
25	5.0	7.5	4.0			3.0	0.5							
26	5.0	8.5	4.0			3.5	1.0							
27	13.0	8.5	4.0			3.5	1.0							6 100.0
28	11.0	8.0	4.0			3.0	1.0							
29	5.0	7.5	4.0			2.5	1.0							
30	5.0	7.0	4.0			2.0	1.0							
31	5.0	6.5	4.0			1.5	1.0							
32	19.0	6.0	4.0			1.0	1.0							
33	5.0	5.5	4.0			0.75	0.75							
34	19.0	5.0	4.0			0.5	0.5							7 100.0
35	42.0	5.0	4.0			0.5	0.5							
	100.0	5.0	4.0			0.5	0.5						as	

道路台帳修正履歴

カルテ番号	修正内容	調整年月日	業者名
	転記	1995.3.31	三建調査
2014-08-156	平面図修正	2014.5.22	三建調査
2015-08-023	平面図修正	2016.3.31	三建調査

路線名	一般県道 柿木山口線		
図面名	312307040-00		
作成年月日	2016年3月31日		
縮尺	1/1000	図面番号	040-00
事務所名	防府土木建築事務所（阿東分室）		