標題	路線コード 123	図面コード 42-0	路 線 名 一般県道柿木山口線	県 名 山 口 県	地 名 山口市徳地柚木	図面番号 22

① 現道 2 現道(分離) 3 旧道 4 新道 5 専用自歩道

平面図 縮尺千分の一

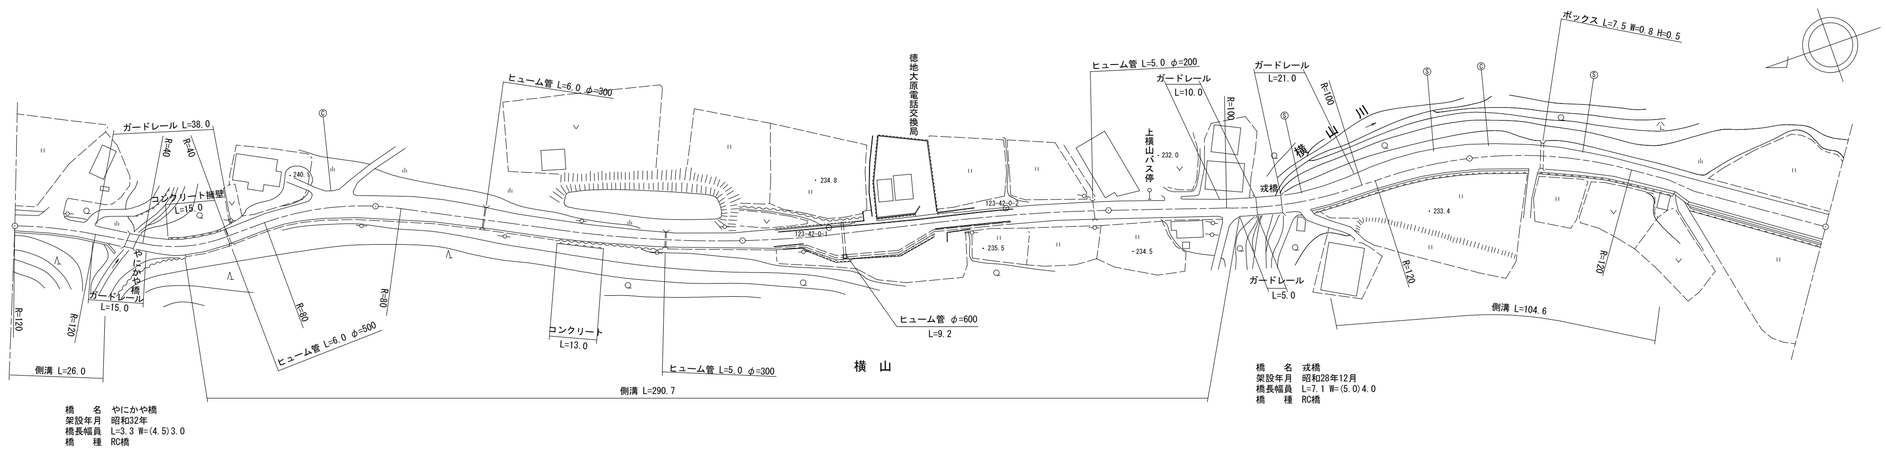

橋 名 やにかや橋
架設年月 昭和32年
橋長幅員 L=3.3 W=(4.5)3.0
橋 種 RC橋

橋 名 戎橋
架設年月 昭和28年12月
橋長幅員 L=7.1 W=(5.0)4.0
橋 種 RC橋

道路台帳修正履歴

カルテ番号	修正内容	調整年月日	業者名
	転記	2002.3.31	三建調査
2022-08-012	待避所設置 ベクタ変換	2023.3.31	田中技研

区間番号	点間距離	全幅員	全幅員内訳 車道	歩道 左側	歩道 右側	路肩 左側	路肩 右側	中央分離帯	側溝 左側	側溝 右側	その他	主要工作物	路面種別	舗装区間番号
1	26.0	4.55	3.0			0.5	1.05			(0.55)			as	1 31.0
2	5.0	4.55 4.0	3.0			0.5	1.05 0.5			(0.55) 0.0				
3	3.3	4.5	3.0			0.75	0.75					06419		2 3.3
4	10.0	5.1	3.0			0.75	1.35			0.0 (0.6)				3 65.7
5	33.7	5.1	3.0			0.75	1.35			(0.6)				
6	5.0	5.6	3.0			1.0	1.6			(0.6)				
7	5.0	6.6	3.0			1.5	2.1			(0.6)				
8	12.0	6.95	3.0			1.85	2.1			(0.6)				4 100.0
9	5.0	7.1	3.0			2.0	2.1			(0.6)				
10	16.0	6.6	3.0			1.5	2.1			(0.6)				
11	7.0	6.1	3.0			1.5	1.6			(0.6)				
12	11.0	5.6	3.0			1.0	1.6			(0.6)				
13	22.0	5.1	3.0			0.75	1.35			(0.6)				
14	13.0	4.6	3.0			0.5	1.1			(0.6)				
14-1	26.0	4.6	3.0			0.5	1.1			(0.6)				
15	17.0	5.3	3.7			0.5	1.1			(0.6)				
16	8.0	9.6	8.0			0.5	1.1			(0.6)				
17	17.0	9.8	8.2			0.5	1.1			(0.6)				
18	10.0	5.3	3.7			0.5	1.1			(0.6)				5 100.0
19	21.0	4.6	3.0			0.5	1.1			(0.6)				
19-1	27.0	4.6	3.0			0.5	1.1			(0.6)				
19-2	26.0	5.1	3.5			0.5	1.1			(0.6)				
20	9.0	5.6 5.0	4.0			0.5	1.1 0.5			(0.6) 0.0				
21	5.0	5.0	4.0			0.5	0.5							
22	7.1	5.0	4.0			0.5	0.5					06420		6 40.0
23	6.3	5.5	4.0			0.75	0.75			0.0 0.7				7 7.1
24	19.6	6.0	4.0			1.0	1.0			0.7				8 52.9
25	8.0	6.5	4.0			1.5	1.0			0.7				
26	19.0	6.1	4.0			1.1	1.0			0.7				
27	5.0	6.0	4.0			1.0	1.0			0.7				
28	5.0	6.5	4.0			1.0	1.5			0.7				9 63.0
29	17.0	6.0	4.0			1.0	1.0			0.7				
30	5.0	5.5	4.0			0.75	0.75			0.7				
31	5.0	5.0	4.0			0.5	0.5			0.7				
32	21.0	4.5	3.5			0.5	0.5			0.7 0.0				
33	5.0	8.0	6.0			1.0	1.0							
34	37.0	8.0	6.0			1.0	1.0						as/AS	10 37.0
													AS	

路線名	一般県道 柿木山口線
図面名	312307042-00
作成年月日	2023年3月31日
縮尺	1/1000 図面番号 042-00
事務所名	防府土木建築事務所（阿東分室）