標題	路線コード 123	図面コード 43-0	路線名 一般県道柿木山口線	県名 山口県	地名 山口市徳地柚木	図面番号 23

① 現道 2 現道(分離) 3 旧道 4 新道 5 専用自歩道

平面図 縮尺千分の一

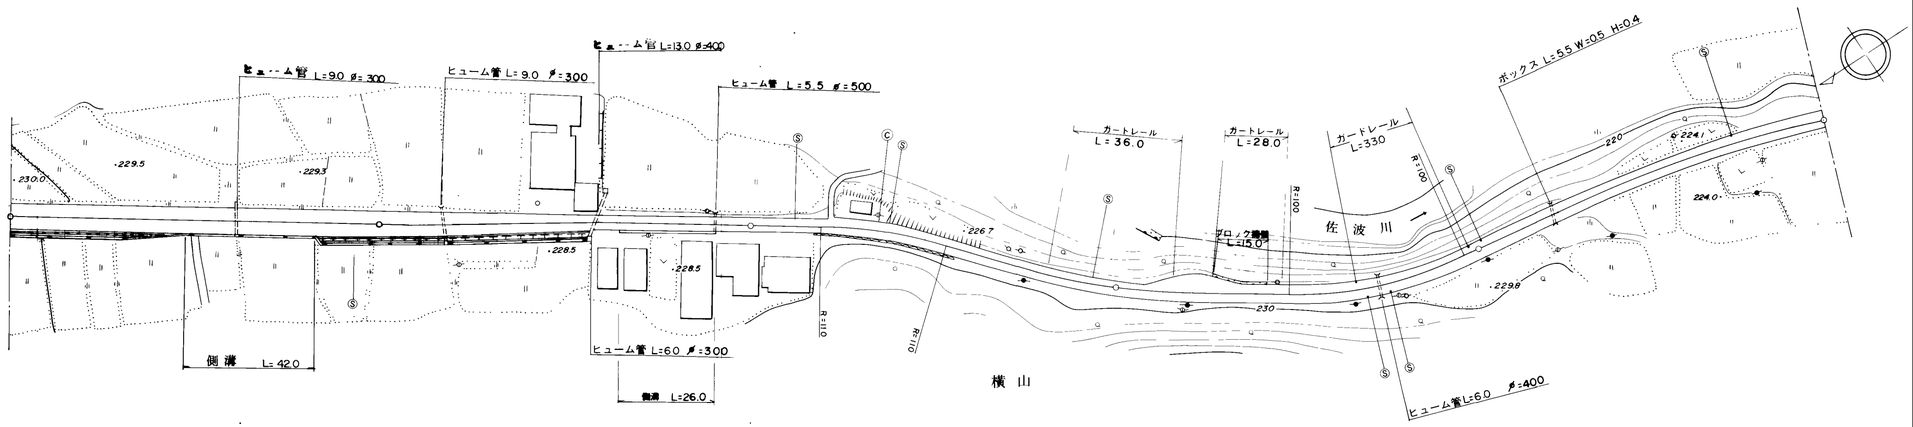

区間番号	点間距離	全幅員	車道	歩道 左側	歩道 右側	路肩 左側	路肩 右側	中央分離帯	側溝 左側	側溝 右側	その他	主要工作物	路面種別
1		8.0	6.0			1.0	1.0						AS
1-1	49.0	8.0	6.0			1.0	1.0			0.0 0.5			AS/as
1-2	34.0	8.0	6.0			1.0	1.0			0.5			
1-3	8.0	8.0	6.0			1.0	1.0			0.5 0.0			
1-4	9.0	7.5	5.5			1.0	1.0						
1-5	15.0	7.0	5.0			1.0	1.0						
1-6	15.0	6.0	4.5			0.75	0.75						
1-7	15.0	5.0	4.0			0.5	0.5						
1-8	10.0	4.5	3.5			0.5	0.5						
2	9.0	4.0 4.55	3.0			0.5 1.05	0.5 1.05			0.0 (0.55)			
3	26.0	4.55 4.0	3.0			0.5	0.5			(0.55) 0.0			
4	10.0	4.0	3.0			0.5	0.5						
4	18.0	4.0	3.0			0.5	0.5						
5	5.0	4.5	3.0			1.0	0.5						
6	11.0	4.5	3.0			1.0	1.0						
7	20.0	4.0	3.0			0.5	0.5						
8	46.0	4.0	3.0			0.5	0.5						
9	8.0	4.0	3.0			0.5	0.5						
10	5.0	6.0	3.5			2.0	0.5						
11	5.0	7.5	3.5			3.5	0.5						
12	5.0	7.5	3.5			3.5	0.5						
13	5.0	6.5	3.5			2.5	0.5						
14	5.0	5.0	3.5			1.0	0.5						
15	36.0	5.0	3.5			1.0	0.5						
16	17.0	4.5	3.5			0.5	0.5						
17	14.0	5.0	3.5			0.75	0.75						
18	12.0	5.0	3.5			0.75	0.75						
19	32.0	4.5	3.5			0.5	0.5						
20	56.0	4.5	3.5			0.5	0.5						

舗装区間番号	1	2	3	4	5	6
	100.0	64.0	36.0	100.0	100.0	100.0

道路台帳修正履歴

カルテ番号	修正内容	調整年月日	業者名
	転記	1995.3.31	三建調査

路線名	一般県道 柿木山口線		
図面名	312307043-00		
作成年月日	2009年3月31日		
縮尺	1/1000	図面番号	043-00
事務所名	山口土木建築事務所（阿東分室）		