標題	路線コード 123	図面コード 52-0	路 線 名 一般県道柿木山口線	県 名 山 口 県	地 名 山口市徳地野谷	図面番号 32

① 現道 2 現道(分離) 3 旧道 4 新道 5 専用自歩道

平面図 縮尺千分の一

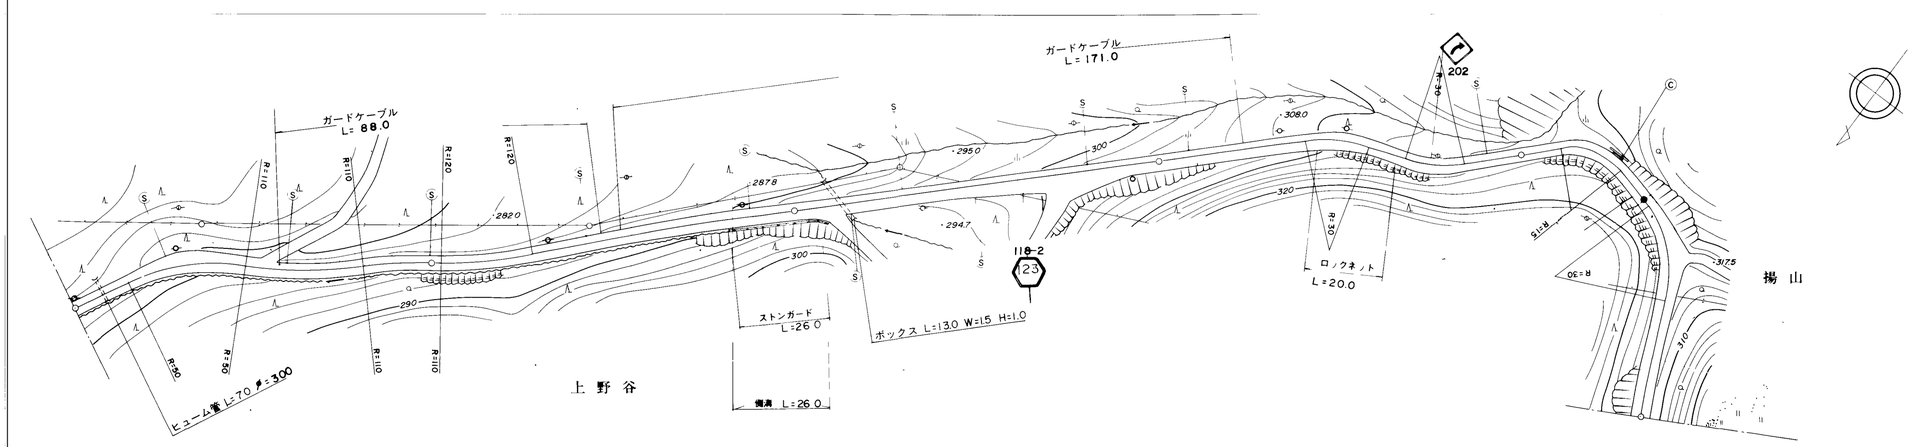

道路台帳修正履歴

カルテ番号	修正内容	調整年月日	業者名
	転記	2007.3.31	三建調査

区間番号: 1 2 3 4 5 6 7 8 9 10 11 12 13 14 15 16 17 18 19 20 21 22 23 24 25 26 27 28 29 30 31 32 33 34 35 36 37 38 39

100.0 200.0 300.0 400.0 439.3

区間番号	点間距離	全幅員	車道	歩道 左側	歩道 右側	路肩 左側	路肩 右側	中央分離帯	側溝 左側	側溝 右側	その他	主要工作物	路面種別
1		4.0	3.0			0.5	0.5						as
2	15.0	4.0	3.0			0.5	0.5						
3	5.0	4.5	3.0			1.0	0.5						
4	5.0	5.0	3.0			1.5	0.5						
5	5.0	6.0	3.0			2.5	0.5						
6	5.0	6.0	3.0			2.5	0.5						
7	5.0	5.5	3.0			2.0	0.5						
8	6.0	5.0	3.0			1.5	0.5						
9	7.0	5.0	3.0			1.5	0.5						
10	5.0	4.0	3.0			0.5	0.5						
11	42.0	4.0	3.0			0.5	0.5						
12	50.0	4.0	3.0			0.5	0.5						
13	15.0	4.5	3.5			0.5	0.5						
14	17.0	4.5	3.5			0.5	0.5		0.0	0.6			
15	18.0	4.93	3.5			0.5	0.93		0.6	0.6			
16	3.0	5.0	3.5			0.5	1.0		0.6	0.6			
17	5.0	6.0	3.5			0.5	2.0		0.6	0.0			
18	5.0	4.5	3.5			0.5	0.5						
19	30.0	4.5	3.5			0.5	0.5						
20	6.0	5.0	3.5			0.5	1.0						
21	10.0	5.5	3.5			0.5	1.5						
22	6.0	6.0	3.5			0.5	2.0						
23	5.0	6.5	3.5			0.5	2.5						
24	5.5	6.0	3.5			0.5	2.0						
25	5.5	5.5	3.5			0.5	1.5						
26	5.5	5.0	3.5			0.5	1.0						
27	5.5	4.5	3.5			0.5	0.5						
28	8.0	4.5	3.5			0.5	0.5						
29	40.0	4.5	3.5			0.5	0.5						
30	6.0	5.0	3.5			0.5	1.0						
31	5.0	5.0	3.5			0.5	1.0						
32	5.0	4.5	3.5			0.5	0.5						
33	5.0	4.0	3.0			0.5	0.5						
34	5.0	4.0	3.0			0.5	0.75						
35	5.0	4.5	3.0			0.75	0.75						
36	6.0	4.5	3.0			0.75	0.75						
37	6.0	4.0	3.0			0.5	0.5						
38	18.0	4.0	3.0			0.5	0.5						
39	12.0	4.0	3.0			0.5	0.5						
	27.3	4.5	3.0			0.8	0.7						as

舗装区間番号
1 100.0
2 100.0
3 100.0
4 100.0
5 39.3

路線名	一般県道 柿木山口線
図面名	312307052-00
作成年月日	2009年3月31日
縮尺	1/1000 図面番号 052-00
事務所名	山口土木建築事務所（阿東分室）