| 標題 | 路線コード 124 | 図面コード 6-0 | 路線名 一般県道津和野須佐線 | 県名 山口県 | 地名 萩市大字弥富下 | 図面番号 6 |
|---|---|---|---|---|---|---|

① 現道 2 現道(分離) 3 旧道 4 新道 5 専用自歩道

平面図 縮尺千分の一

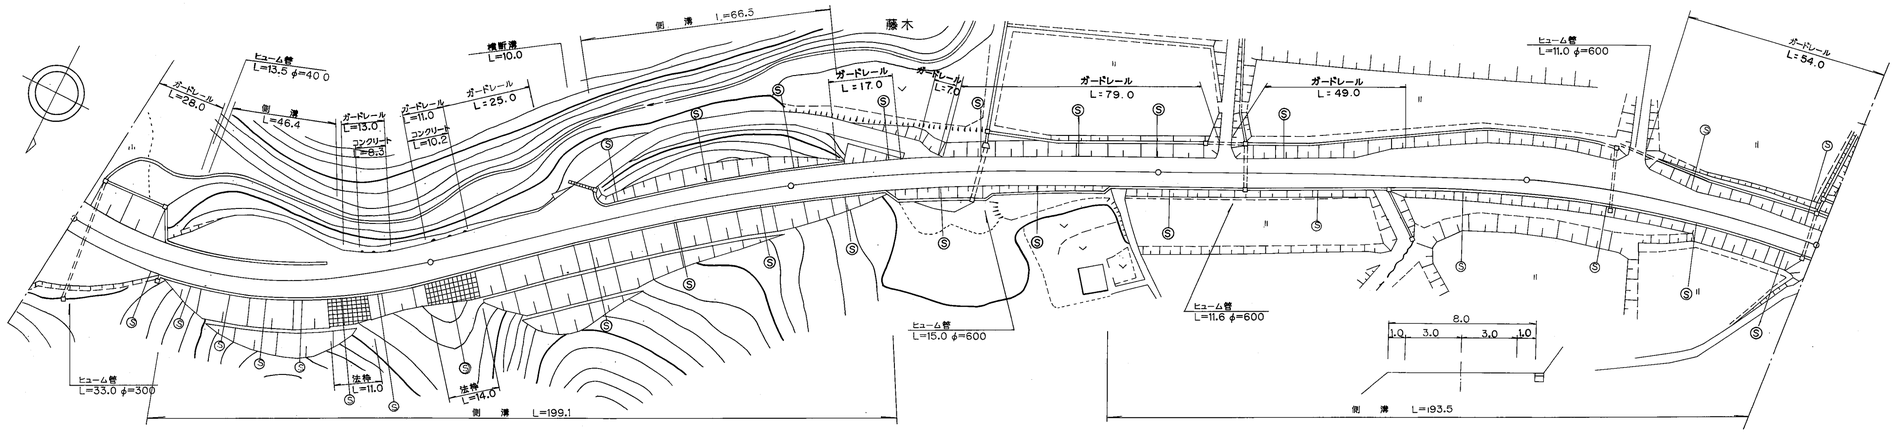


区間番号: 雪寒 1 2 3 4 5 6 7 8 9 10 11 12 13 14 15 16 17 18 19 20 21 22 23 24 25 26 27 28 29 30 31 32

100.0 200.0 300.0 400.0 480.5 500.0

| 区間番号 | 点間距離 | 全幅員 | 車道 | 歩道 左側 | 歩道 右側 | 路肩 左側 | 路肩 右側 | 中央分離帯 | 側溝 左側 | 側溝 右側 | その他 | 主要工作物 | 路面種別 | 舗装区間番号 |
|---|---|---|---|---|---|---|---|---|---|---|---|---|---|---|
| 雪寒 | | 8.9 | 6.9 | | | 1.0 | 1.0 | | | | 15.3 | | AS | 1 100.0 |
| 1 | 22.0 | 9.0 | 7.0 | | | 1.0 | 1.0 | | | | 0.0 | | | |
| 2 | 3.2 | 9.0 | 7.0 | | | 1.0 | 1.0 | | 0.0 (0.5) | 0.0 (0.5) | 0.0 | | | |
| 3 | 1.4 | 9.0 | 7.0 | | | 1.0 | 1.0 | | 0.0 (0.5) | 0.0 (0.5) | 0.0 | | | |
| 4 | 9.2 | 10.0 | 7.0 | | | 1.5 | 1.5 | | (0.5) | (0.5) | 9.8 | | | |
| 5 | 16.2 | 10.0 | 7.0 | | | 1.5 | 1.5 | | (0.5) | (0.5) | 12.7 | | | |
| 6 | 6.1 | 10.0 | 7.0 | | | 1.5 | 1.5 | | (0.5) | (0.5) | 11.2 | | | |
| 7 | 13.9 | 10.0 13.1 | 7.0 | | | 1.5 4.6 | 1.5 | | (0.5) 0.0 | (0.5) | 3.1 0.0 | | | |
| 8 | 13.5 | 10.6 | 6.5 | | | 2.6 | 1.5 | | (0.5) | (0.5) | | | | |
| 9 | 14.5 | 10.77 | 6.23 | | | 3.04 | 1.5 | | (0.5) | (0.5) | | | | |
| 10 | 12.0 | 10.9 | 6.0 | | | 3.4 | 1.5 | | (0.5) | (0.5) | | | | |
| 11 | 11.0 | 11.7 | 6.0 | | | 4.2 | 1.5 | | (0.5) | (0.5) | | | | |
| 12 | 4.7 | 11.2 | 6.0 | | | 4.6 | 1.0 | | 0.5 | 0.5 | | | | |
| 13 | 13.3 | 15.0 | 6.0 | | | 8.0 | 1.0 | | 0.5 | 0.5 | | | | |
| 14 | 8.5 | 14.0 | 6.0 | | | 7.0 | 1.0 | | 0.0 | 0.5 | | | | |
| 15 | 2.5 | 10.3 | 6.0 | | | 3.3 | 1.0 | | 0.5 | 0.5 | | | | |
| 16 | 4.7 | 8.0 | 6.0 | | | 1.0 | 1.0 | | 0.5 | 0.5 | | | | |
| 17 | 42.3 | 8.0 | 6.0 | | | 1.0 | 1.0 | | 0.5 | 0.5 | | | | |
| 18 | 16.5 | 8.0 | 6.0 | | | 1.0 | 1.0 | | 0.5 0.0 | 0.5 | | | | |
| 19 | 9.3 | 8.0 | 6.0 | | | 1.0 | 1.0 | | | 0.5 0.0 | | | | |
| 20 | 59.4 | 8.0 8.5 | 6.0 | | | 1.0 | 1.0 | | | 0.0 (0.5) | | | | |
| 21 | 14.8 | 8.5 | 6.0 | | | 1.0 | 1.0 | | | (0.5) | | | | |
| 22 | 52.0 | 8.5 9.2 | 6.0 | | | 1.0 1.7 | 1.5 | | | (0.5) | | | | |
| 23 | 10.0 | 11.3 | 6.0 | | | 3.8 | 1.5 | | | (0.5) | | | | |
| 24 | 20.0 | 13.5 | 6.0 | | | 6.0 | 1.5 | | | (0.5) | | | | |
| 25 | 8.5 | 12.8 | 6.0 | | | 5.3 | 1.5 | | | (0.5) | | | | |
| 26 | 6.5 | 12.8 | 6.0 | | | 5.3 | 1.5 | | | (0.5) | | | | |
| 27 | 3.0 | 12.72 | 6.0 | | | 5.22 | 1.5 | | | (0.5) | | | | |
| 28 | 12.3 | 12.4 | 6.0 | | | 4.9 | 1.5 | | | (0.5) | | | | |
| 29 | 9.7 | 12.2 | 6.0 | | | 4.7 | 1.5 | | | (0.5) | | | | |
| 30 | 8.6 | 10.7 | 6.0 | | | 3.2 | 1.5 | | | (0.5) | | | | |
| 31 | 11.4 | 8.5 | 6.0 | | | 1.0 | 1.5 | | | (0.5) | | | | 2 100.0 |
| 32 | 38.5 | 8.5 | 6.0 | | | 1.0 | 1.5 | | | (0.5) | | | | 3 100.0 |
| | | | | | | | | | | | | | | 4 100.0 |
| | | | | | | | | | | | | | | 5 80.5 |
| | | | | | | | | | | | | | AS | |

道路台帳修正履歴

| カルテ番号 | 修正内容 | 調整年月日 | 業者名 |
|---|---|---|---|
| | 転記 | 2005.03.31 | 富士調査 |
| | | | |
| | | | |
| | | | |
| | | | |

| | | | |
|---|---|---|---|
| 路線名 | 一般県道 津和野須佐線 | | |
| 図面名 | 312414006-00 | | |
| 作成年月日 | 2009年3月31日 | | |
| 縮尺 | 1/1000 | 図面番号 | 06-00 |
| 事務所名 | 萩土木建築事務所 | | |