| 標題 | 路線コード 124 | 図面コード 12-0 | 路線名 一般県道津和野須佐線 | 県名 山口県 | 地名 萩市大字弥富下 | 図面番号 12 |
|---|---|---|---|---|---|---|

① 現道 2 現道(分離) 3 旧道 4 新道 5 専用自歩道

平面図 縮尺千分の一

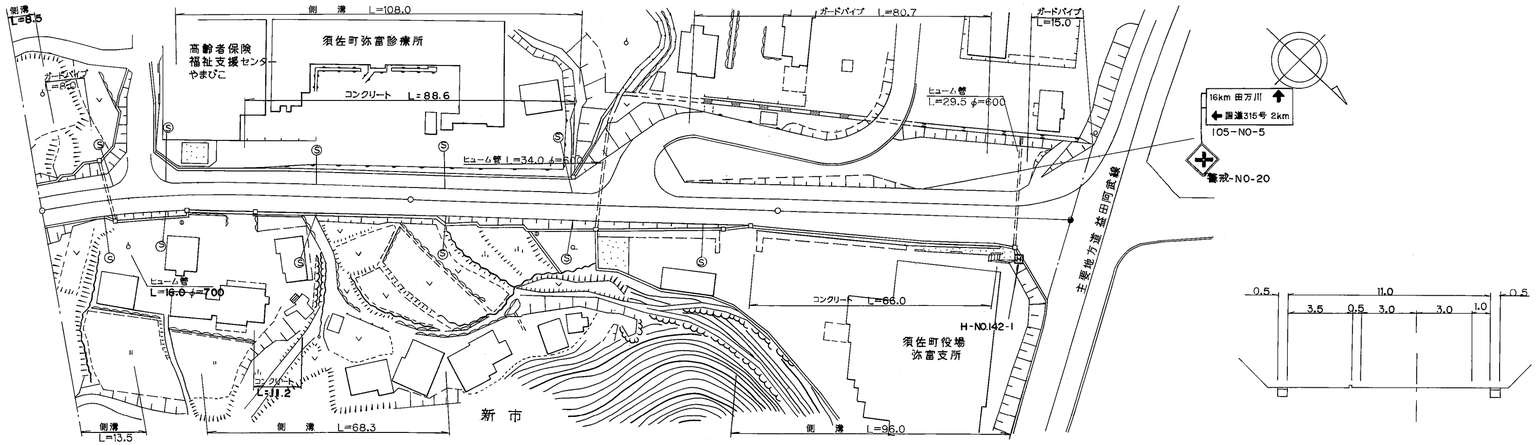





道路台帳修正履歴

| カルテ番号 | 修正内容 | 調整年月日 | 業者名 |
|---|---|---|---|
| | 転記 | 2004.03.31 | 富士調査 |
| | | | |
| | | | |
| | | | |
| | | | |

区間番号: 雪寒 1 2 3 4 5 6 7 8 9 10 11 12 13 14 15 16 17 18

100.0 200.0 278.5 300.0 400.0 500.0

| 区間番号 | 雪寒 | 1 | 2 | 3 | 4 | 5 | 6 | 7 | 8 | 9 | 10 | 11 | 12 | 13 | 14 | 15 | 16 | 17 | 18 |
|---|---|---|---|---|---|---|---|---|---|---|---|---|---|---|---|---|---|---|---|
| 点間距離 | | 8.5 | 5.0 | 3.7 | 19.3 | 2.7 | 61.8 | 6.5 | 37.0 | 29.5 | 9.5 | 11.0 | 6.5 | 38.0 | 20.5 | 5.0 | 5.0 | 5.0 | 5.0 |
| 全幅員 | 12.0 | 12.0 | 11.5 | 11.5 | 7.5 | 11.5 | 12.0 | 12.0 | 11.5 | 7.5 | 11.0 | 11.0 | 12.95 | 11.9 | 12.28 | 14.5 | 14.7 | 15.5 | 15.0 | 18.9 | 24.5 | 36.0 |
| 全幅員内訳 車道 | 6.0 | 6.0 | 6.0 | 6.0 | 6.0 | 6.0 | 6.0 | 6.0 | 6.0 | 6.0 | 6.0 | 6.0 | 6.4 | 6.78 | 9.0 | 9.2 | 10.0 | 12.0 | 15.5 | 23.6 |
| 歩道 左側 | 4.0 | 4.0 | 3.5 | 3.5 | 0.0 | 4.0 | 4.0 | 4.0 | 4.0 | 4.0 | 0.0 | 3.5 | 3.5 | 3.5 | 3.5 | 3.5 | 3.5 | 3.5 | 5.4 | 7.5 | 10.9 |
| 歩道 右側 | | | | | | | | | | | | | | | | | | | | | |
| 路肩 左側 | 0.5 | 0.5 | 0.5 | 0.5 | 0.5 | 0.5 | 0.5 | 0.5 | 0.5 | 0.5 | 0.5 | 0.5 | 0.5 | 0.5 | 0.5 | 0.5 | 0.5 | 0.5 | 0.5 | 0.5 |
| 路肩 右側 | 1.5 | 1.5 | 1.5 | 1.0 | 1.0 | 1.5 | 1.5 | 1.5 | 1.0 | 1.0 | 1.0 | 2.95 | 1.5 | 1.5 | 1.5 | 1.5 | 1.0 | 1.0 | 1.0 | 1.0 |
| 中央分離帯 | | | | | | | | | | | | | | | | | | | | | |
| 側溝 左側 | (0.5) | (0.5) | | | 0.0 | (0.5) | | (0.5) | (0.5) | (0.5) | | | | | | | | | |
| 側溝 右側 | (0.5) | (0.5) | (0.5) | | 0.0 | (0.5) | | (0.5) | (0.5) | | | 0.0 | (0.5) | (0.5) | (0.5) | (0.5) | (0.5) | (0.5) | (0.5) | (0.5) |
| その他 | | | | | | | | | | | | | | | | | | | |
| 主要工作物 | | | | | | | | | | | | | | | | | | | |
| 路面種別 | AS | | | | | | | | | | | | | | | | | | AS |

舗装区間番号: 1 (100.0) 2 (100.0) 3 (78.5)

| 路線名 | 一般県道 津和野須佐線 | | |
|---|---|---|---|
| 図面名 | 312414012-00 | | |
| 作成年月日 | 2009年3月31日 | | |
| 縮尺 | 1/1000 | 図面番号 | 12-00 |
| 事務所名 | 萩土木建築事務所 | | |