標題	路線コード 124	図面コード 15-0	路線名 一般県道津和野須佐線	県名 山口県	地名 萩市大字弥富上	図面番号 15

① 現道 2 現道(分離) 3 旧道 4 新道 5 専用自歩道

平面図 縮尺千分の一

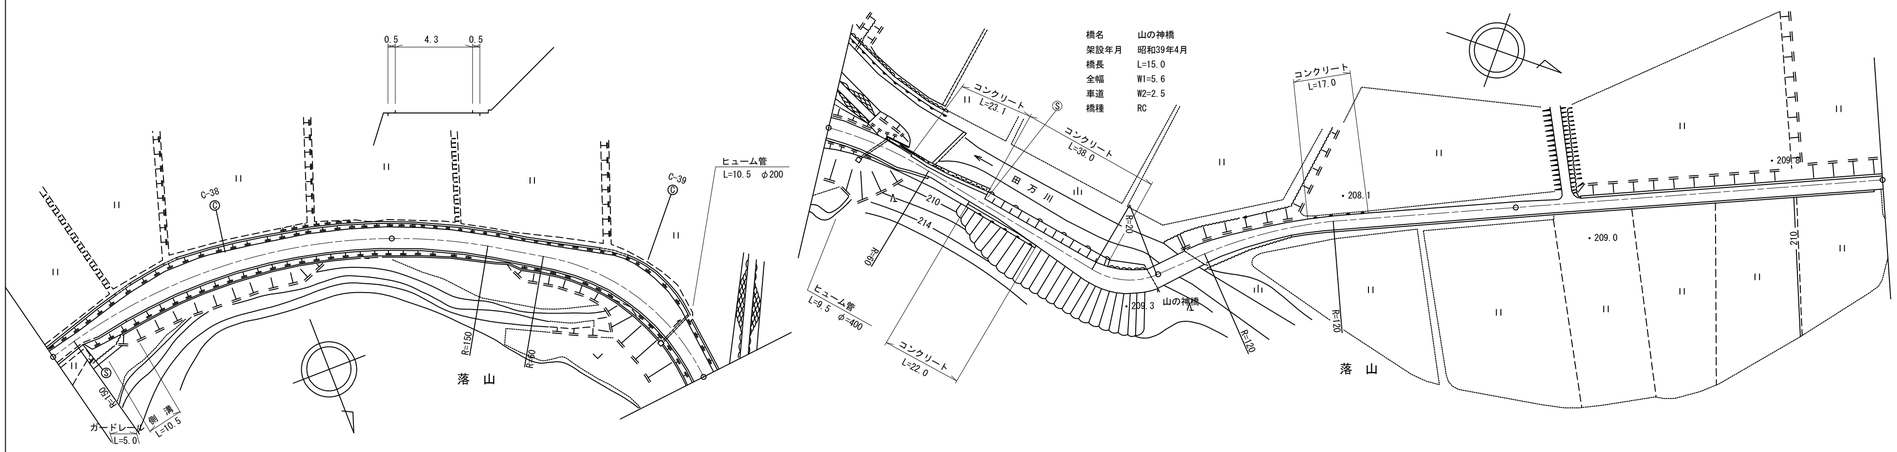

区間番号: 雪寒 1 2 3 4 5 6 7 8 9 10 11 12 13 14 15 16 17 18 18-1 18-2 18-3 18-4 19 20 21 22 23 24 25 26 27 28 29

点間距離: 8.5 5.0 5.0 20.5 20.0 41.0 19.0 16.5 23.5 10.0 10.0 11.0 9.0 1.0 4.0 6.9 7.5 1.1 5.0 6.4 11.7 14.9 29.0 3.5 6.5 2.5 12.5 4.0 23.5 60.0 68.0 30.0 2.0

全幅員: 3.5 3.5 4.1 5.4 6.8 6.7 7.25 5.8 5.8 5.8 8.1 9.5 9.5 7.85 6.05 6.1 6.1 6.1 5.7 5.4 5.6 5.2 3.3 3.3 4.8 3.0 3.5 8.0 7.0 5.6 5.6 5.6 4.8 3.2 3.2 3.2 4.0 4.0

全幅員内訳
- 車道: 2.5 2.5 3.3 4.3 4.3 4.3 4.3 4.3 4.3 4.3 4.3 4.3 4.3 4.0 4.0 4.6 4.2 3.9 3.3 2.9 2.0 2.0 3.0 2.0 2.5 2.5 2.5 2.5 2.5 2.5 2.0 2.0 2.0 2.0 2.0
- 歩道 左側
- 歩道 右側
- 路肩 左側: 0.5 0.5 1.0 1.4 1.95 0.5 0.5 0.5 2.8 4.2 4.2 2.55 0.75 1.1 1.1 0.5 0.5 0.5 1.1 1.05 1.05 1.3 0.5 0.5 0.5 0.5 1.55 1.55 1.55 1.15 0.6 0.6 0.6 1.0 1.0
- 路肩 右側: 0.5 0.5 1.1 1.1 1.0 1.0 1.0 1.0 1.0 1.0 1.0 1.0 1.0 1.0 1.0 1.0 1.0 1.0 0.75 0.25 0.25 0.5 0.5 5.0 4.0 1.55 1.55 1.55 1.15 0.6 0.6 0.6 1.0 1.0
- 中央分離帯

側溝
- 左側
- 右側: 0.0 (0.6) (0.6) 0.5 0.5 0.5 0.5 0.5 0.5 0.5 0.5 0.5 0.5 0.5 0.5 0.5 0.5 0.5 0.5 0.0

その他

主要工作物: 14393 14393

路面種別: as — as/Co — Co/as — as

舗装区間番号: 1 100.0 | 2 100.0 | 3 97.5 | 4 2.5 | 5 12.5 | 6 87.5 | 7 100.0

道路台帳修正履歴

カルテ番号	修正内容	調整年月日	業者名
	転記	2005.03.31	富士調査
2016-14-015	コンクリート擁壁新設	2017.03.31	富士調査

路線名	一般県道 津和野須佐線		
図面名	312414015-00		
作成年月日	2017年3月31日		
縮尺	1/1000	図面番号	15-00
事務所名	萩土木建築事務所		