| 標題 | 路線コード 130 | 図面コード 12-0 | 路線名 一般県道本郷周東線 | 県名 山口県 | 地名 岩国市美和町阿賀 | 図面番号 12 |
|---|---|---|---|---|---|---|

① 現道 2 現道(分離) 3 旧道 4 新道 5 専用自歩道

## 平面図 縮尺千分の一

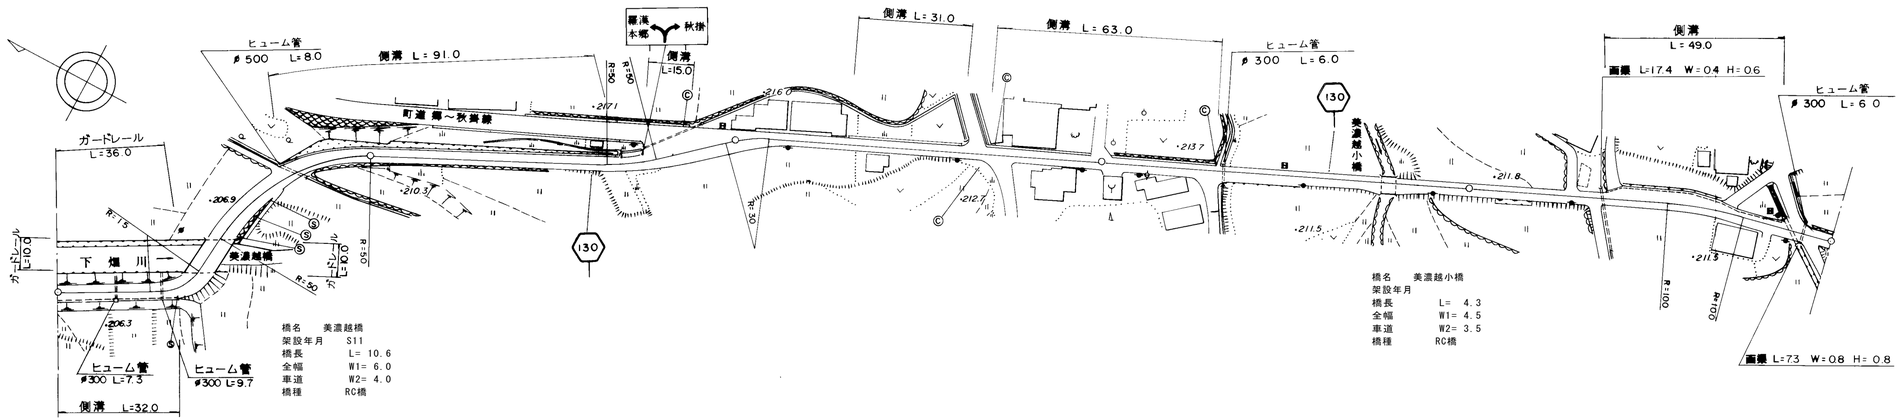


橋名 美濃越橋
架設年月 S11
橋長 L= 10.6
全幅 W1= 6.0
車道 W2= 4.0
橋種 RC橋

橋名 美濃越小橋
架設年月
橋長 L= 4.3
全幅 W1= 4.5
車道 W2= 3.5
橋種 RC橋

| 区間番号 | 1 | 2 | 3 | 4 | 5 | 6 | 7 | 8 | 9 | 10 | 11 | 12 | 13 | 14 | 15 | 16 | 17 | 18 | 19 | 20 | 21 | 22 | 23 | 24 | 25 | 26 | 27 | 28 | 29 | 30 | 31 | 32 | 33 | 34 | 35 |
|---|---|---|---|---|---|---|---|---|---|---|---|---|---|---|---|---|---|---|---|---|---|---|---|---|---|---|---|---|---|---|---|---|---|---|---|
| 点間距離 | | 14.0 | 8.0 | 6.0 | 4.0 | 5.0 | 3.0 | 10.6 | 26.4 | 6.0 | 9.0 | 8.0 | 27.0 | 41.0 | 6.0 | 15.0 | 11.0 | 5.0 | 9.0 | 17.0 | 31.0 | 6.0 | 32.0 | 31.0 | 45.0 | 4.3 | 6.7 | 7.0 | 6.0 | 37.0 | 5.0 | 18.0 | 7.0 | 6.0 | 13.0 | 14.0 |
| 全幅員 | 4.7 | 4.5 | 4.5 | 5.0 | 5.5 | 6.5 | 6.0 | 6.0 | 5.0 | 4.5 | 4.0 | 3.89 | 3.5 | 4.0 | 5.02 | 5.5 / 12.5 | 9.5 | 5.0 | 3.5 | 3.5 | 3.5 | 3.5 | 3.75 | 4.0 | 4.5 | 4.5 | 4.0 | 3.5 | 3.5 | 3.5 | 5.5 | 5.5 | 5.0 | 4.0 | 4.0 | 4.0 |
| 全幅員内訳 車道 | 3.2 | 3.0 | 3.0 | 3.5 | 4.0 | 4.0 | 4.0 | 4.0 | 4.0 | 3.5 | 3.0 | 2.89 | 2.5 | 3.0 | 3.34 | 3.5 | 3.5 | 3.0 | 2.5 | 2.5 | 2.5 | 2.5 | 2.75 | 3.0 | 3.5 | 3.5 | 3.0 | 2.5 | 2.5 | 2.5 | 4.5 | 4.5 | 4.0 | 3.0 | 3.0 | 3.0 |
| 歩道 左側 | | | | | | | | | | | | | | | | | | | | | | | | | | | | | | | | | | | |
| 歩道 右側 | | | | | | | | | | | | | | | | | | | | | | | | | | | | | | | | | | | |
| 路肩 左側 | 0.5 | 0.5 | 0.5 | 0.5 | 0.5 | 1.0 | 1.0 | 1.0 | 0.5 | 0.5 | 0.5 | 0.5 | 0.5 | 0.5 | 0.84 | 1.0 / 8.0 | 5.0 | 1.0 | 0.5 | 0.5 | 0.5 | 0.5 | 0.5 | 0.5 | 0.5 | 0.5 | 0.5 | 0.5 | 0.5 | 0.5 | 0.5 | 0.5 | 0.5 | 0.5 | 0.5 |
| 路肩 右側 | 1.0 | 1.0 | 1.0 | 1.0 | 0.5 | 1.5 | 1.0 | 1.0 | 0.5 | 0.5 | 0.5 | 0.5 | 0.5 | 0.5 | 0.84 | 1.0 | 1.0 | 1.0 | 0.5 | 0.5 | 0.5 | 0.5 | 0.5 | 0.5 | 0.5 | 0.5 | 0.5 | 0.5 | 0.5 | 0.5 | 0.5 | 0.5 | 0.5 | 0.5 | 0.5 | 0.5 |
| 中央分離帯 | | | | | | | | | | | | | | | | | | | | | | | | | | | | | | | | | | | |
| 側溝 左側 | | | | | | | | | 0.0 / 0.5 | 0.5 | 0.5 | 0.5 | 0.5 | 0.5 / 0.0 | 0.0 / 0.5 | 0.5 / 0.0 | | | 0.0 / 0.5 | | 0.5 / 0.0 / 0.5 | | 0.5 | 0.5 / 0.0 | | | | | | 0.0 / (0.5) | (0.5) | (0.5) | (0.5) | (0.5) / 0.0 | |
| 側溝 右側 | (0.5) | (0.5) | (0.5) | (0.5) / (0.5) / 0.0 | | | | | | | | | | | | | | | | | | | | | | | | | | | | | | | |
| その他 | | | | | | | | | | | | | | | | | | | | | | | | | | | | | | | | | | | |
| 主要工作物 | | | | | | | 2529 | | | | | | | | | | | | | | | | | | 2530 | | | | | | | | | | |
| 路面種別 | as | | | | | | | | | | | | | | | | | | | | | | | | | | | | | | | | | | as |

| 舗装区間番号 | 1 | 2 | 3 | 4 | 5 | 6 | 7 | 8 | 9 |
|---|---|---|---|---|---|---|---|---|---|
| | 40.0 | 10.6 | 49.4 | 100.0 | 100.0 | 76.0 | 4.3 | 19.7 | 100.0 |

道路台帳修正履歴

| カルテ番号 | 修正内容 | 調整年月日 | 業者名 |
|---|---|---|---|
| | 転記 | 2007年3月31日 | 錦測量 |
| 2009-02-414 | 橋梁諸元変更 | 2010年3月31日 | 錦測量 |
| | | | |
| | | | |
| | | | |

| | | | |
|---|---|---|---|
| 路線名 | 一般県道本郷周東線 | | |
| 図面名 | 313002012-00 | | |
| 作成年月日 | 2009年3月31日 | | |
| 縮尺 | 1/1000 | 図面番号 | 12 |
| 事務所名 | 岩国土木建築事務所 | | |