| 標題 | 路線コード 130 | 図面コード 16-0 | 路線名 一般県道本郷周東線 | 県名 山口県 | 地名 岩国市美和町下畑 | 図面番号 16 |
|---|---|---|---|---|---|---|

① 現道 2 現道(分離) 3 旧道 4 新道 5 専用自歩道

平面図 縮尺千分の一

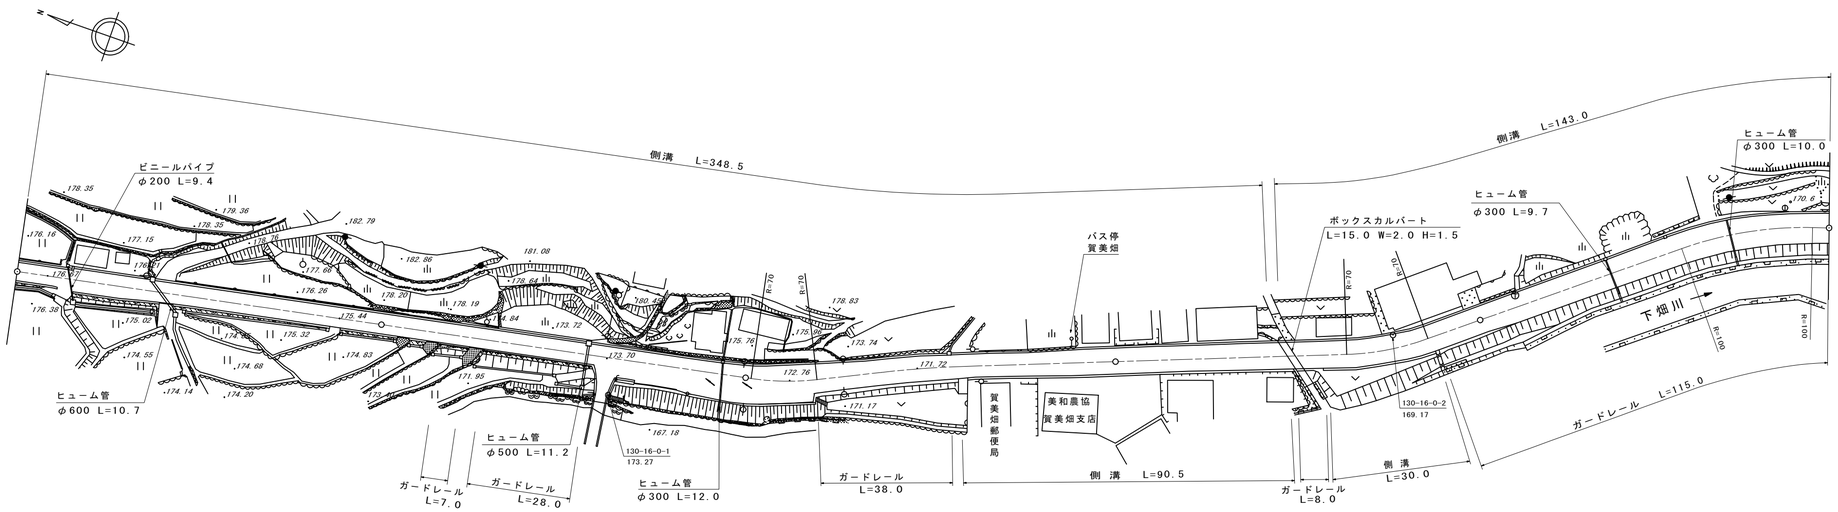


道路台帳修正履歴

| カルテ番号 | 修正内容 | 調整年月日 | 業者名 |
|---|---|---|---|
| | 転記 | 2007年3月31日 | 錦測量 |
| 2010-02-041 | 道路改良工事 | 2011年3月31日 | 錦測量 |
| | | | |
| | | | |
| | | | |

| 区間番号 | 1 | 2 | 3 | 4 | 5 | 6 | 7 | 8 | 9 | 10 | 11 | 12 | 13 | 14 | 15 | 16 | 17 | 18 | 19 | 20 |
|---|---|---|---|---|---|---|---|---|---|---|---|---|---|---|---|---|---|---|---|---|
| 点間距離 | | 15.0 | 13.0 | 21.0 | 51.0 | 62.0 | 20.0 | 18.0 | 19.0 | 39.0 | 42.0 | 42.0 | 3.5 | 3.0 | 7.5 | 30.0 | 14.0 | 9.0 | 49.0 | 18.0 |
| 全幅員 | 6.0 | 6.2<br>7.3 | 7.3 | 6.5 | 6.5 | 6.5<br>8.5 | 9.6 | 11.0 | 10.8<br>8.8 | 7.1<br>7.7 | 8.0 | 8.3 | 8.3 | 8.3 | 7.9<br>8.5 | 9.0 | 8.45 | 8.4 | 9.0 | 9.0 |
| 全幅員内訳 車道 | 4.0 | 4.0 | 4.0 | 4.0 | 4.0 | 4.0<br>5.5 | 5.5 | 5.5 | 5.5 | 5.5 | 5.5 | 5.5 | 5.5 | 5.5 | 5.5 | 5.5 | 5.5 | 6.0 | 6.0 | 6.0 |
| 歩道 左側 | | | | | | | | | | | | | | | | | | | | |
| 歩道 右側 | | | | | | | | | | | | | | | | | | | | |
| 路肩 左側 | 1.0 | 1.0<br>1.5 | 1.5 | 1.5 | 1.5 | 1.5<br>1.5 | 1.3 | 1.3 | 1.5 | 0.8 | 1.1 | 1.4 | 1.4<br>1.4 | 1.5 | 1.5 | 1.75 | 1.56 | 1.5 | 1.5 | 1.5 |
| 路肩 右側 | 1.0 | 1.2<br>1.8 | 1.8 | 1.0 | 1.0 | 1.0<br>2.0 | 2.8 | 4.2 | 3.8<br>1.8 | 0.8<br>1.4 | 1.4 | 1.4 | 1.4<br>1.4 | 0.9<br>1.5 | 1.5 | 1.75 | 1.39 | 0.9 | 1.5 | 1.5 | 1.1 |
| 中央分離帯 | | | | | | | | | | | | | | | | | | | | |
| 側溝 左側 | (0.5) | (0.5) | (0.5) | (0.5) | (0.5) | (0.5)<br>(0.6) | (0.6) | (0.6) | (0.6) | (0.6) | (0.6) | (0.6)<br>(0.6)<br>(0.6)<br>(0.6) | | (0.6) | (0.6) | (0.6) | (0.6)<br>(0.5) | (0.5) | (0.5) | (0.5) | (0.5) |
| 側溝 右側 | | | | | | | | | | (0.6)<br>(0.6) | (0.6) | (0.6)<br>(0.6)<br>(0.6)<br>(0.6) | | (0.6)<br>(0.6) | | (0.6)<br>0.0 | | | | |
| その他 | | | | | | | | | | | | | | | | | | | | |
| 主要工作物 | | | | | | | | | | | | | | | | | | | | |
| 路面種別 | AS | | | | | | | | | | | | | | | | | | | AS |
| 舗装区間番号 | 1<br>100.0 | | | | 2<br>100.0 | | | | 3<br>100.0 | | 4<br>100.0 | | | | | | 5<br>99.0 | | | |

| | | | |
|---|---|---|---|
| 路線名 | 一般県道本郷周東線 | | |
| 図面名 | 313002016-00 | | |
| 作成年月日 | 2009年3月31日 | | |
| 縮尺 | 1/1000 | 図面番号 | 16 |
| 事務所名 | 岩国土木建築事務所 | | |