標題	路線コード 130	図面コード 18-0	路線名 一般県道本郷周東線	県名 山口県	地名 岩国市美和町下畑	図面番号 18

① 現道 2 現道(分離) 3 旧道 4 新道 5 専用自歩道

平面図 縮尺千分の一

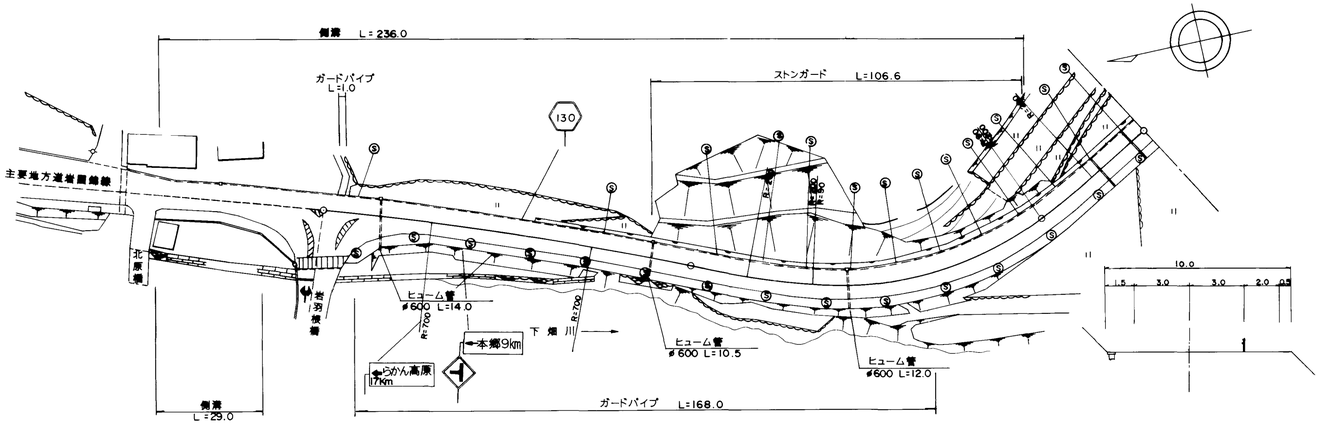

道路台帳修正履歴

カルテ番号	修正内容	調整年月日	業者名
	転記	2007年3月31日	錦測量

区間番号	1	2	3	4	5	6	7	8	9
点間距離	15.0	14.0	27.0	44.0	4.0	39.0	54.0	3.0	36.0
全幅員	13.0	13.0	10.0	10.0	10.0	10.0	11.0	11.0 / 10.96	10.5
全幅員内訳 車道	6.0	6.0	6.0	6.0	6.0	6.0	6.0	6.0 / 6.0	6.0
歩道 左側									
歩道 右側	3.0	3.0	2.0	2.0	2.0	2.0	3.0	3.0 / 2.96	2.5
路肩 左側	2.0	2.0	1.5	1.5	1.5	1.5	1.5	1.5 / 1.5	1.5
路肩 右側	2.0	2.0	0.5	0.5	0.5	0.5	0.5	0.5 / 0.5	0.5
中央分離帯									
側溝 左側	(0.5)	(0.5)	(0.5)	(0.5)	(0.5)	(0.5)	(0.5)	(0.5) / (0.5)	(0.5)
側溝 右側									
その他									
主要工作物									
路面種別	AS								AS
舗装区間番号	1 100.0				2 100.0				3 36.0

路線名	一般県道本郷周東線
図面名	313002018-00
作成年月日	2009年3月31日
縮尺	1/1000 図面番号 18
事務所名	岩国土木建築事務所