標題	路線コード 130	図面コード 25-0	路線名 一般県道本郷周東線	県名 山口県	地名 岩国市天尾	図面番号 26

① 現道 2 現道(分離) 3 旧道 4 新道 5 専用自歩道

平面図 縮尺千分の一

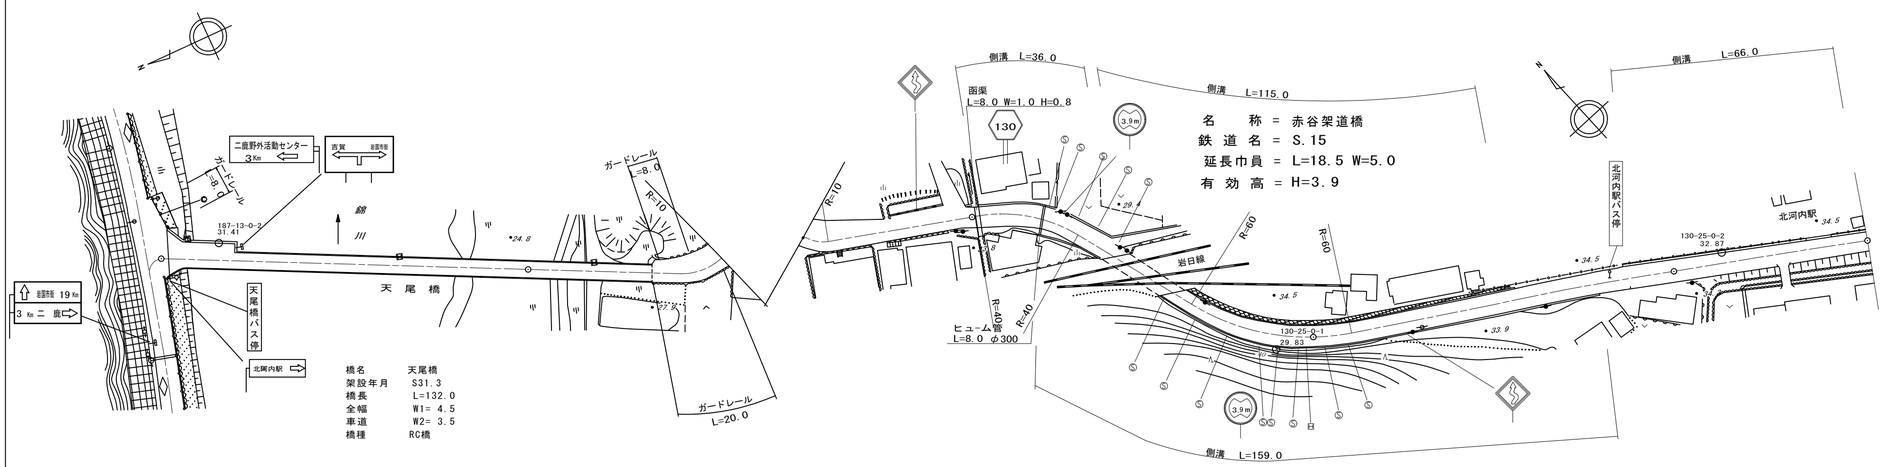

区間番号	1	2	3	4	5	6	7	8	9	10	11	12	13	14	15	16	17	18	19	20	21	22
点間距離	2.0	4.0	13.8	80.2	34.0	13.0	13.0	15.0	26.0	19.0	17.0	3.0		18.0	32.0	10.0	22.0	33.0	24.0	8.0	13.0	53.0
全幅員	13.0 12.2	6.9	6.9 4.5	4.5	4.5	8.0	8.5	6.0	5.5 5.5	7.5	6.5 5.0			5.0 5.5	6.5	6.5	6.5	6.5	6.5 6.5	6.0 6.0	6.5	6.1
全幅員内訳 車道	5.5 5.5	5.5	5.5 3.5	3.5	3.5	4.0	4.0	4.0	4.0 4.0	4.0	4.0 4.0			4.0	4.5	4.5	4.5	4.5	4.5	4.5	4.5	4.5
歩道 左側																						
歩道 右側																						
路肩 左側	3.75 3.35	0.7	0.7 0.5	0.5	0.5	2.0	2.5	1.0	0.75 0.75	2.75	1.75 0.5			0.5	0.75	0.75	0.75	0.75	0.75	0.75 1.35	1.3	1.1
路肩 右側	3.75 3.35	0.7	0.7 0.5	0.5	0.5	2.0	2.0	1.0	0.75 0.75	0.75	0.75 0.5			0.5 1.0	1.25	1.25	1.25	1.25	1.25 0.75	0.75	0.7	0.5
中央分離帯																						
側溝 左側									0.0 0.5	0.5	0.5 0.0 0.3			0.3	0.3	0.3	0.3	0.3 0.0		0.0 (0.6)	(0.6)	(0.6)
側溝 右側										0.0 0.3	0.3 0.3			0.3 (0.5)	(0.5)	(0.5)	(0.5)	(0.5)	(0.5) 0.0			
その他																						
主要工作物		2536	2536	2536	2536																	
路面種別	as																					as
舗装区間番号	1 2.0			2 98.0	3 34.0		4 66.0			5 40.0		6 18.0		7 42.0		8 100.0					9 53.0	

道路台帳修正履歴

カルテ番号	修正内容	調整年月日	業者名
	転記	2007年3月31日	錦測量
2009-02-075	標識変更	2010年3月31日	錦測量
2010-02-043	側溝修正（蓋付）	2011年3月31日	錦測量

路線名	一般県道本郷周東線		
図面名	313002025-00		
作成年月日	2009年3月31日		
縮尺	1/1000	図面番号	26
事務所名	岩国土木建築事務所		