標題	路線コード 130	図面コード 32-0	路線名 一般県道本郷周東線	県名 山口県	地名 岩国市天尾	図面番号 ３３

平面図 縮尺千分の一

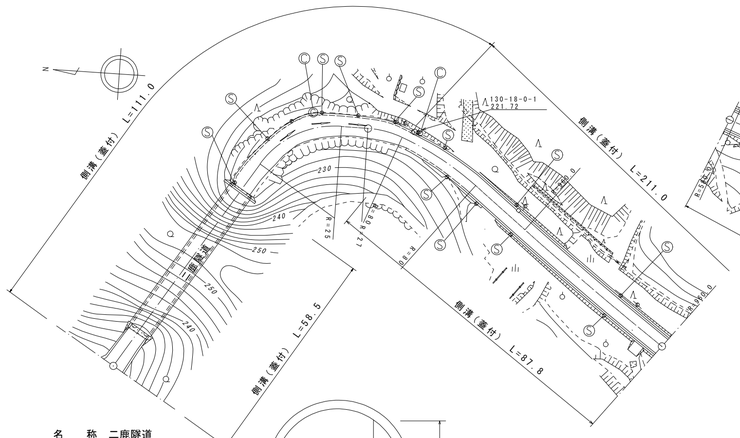

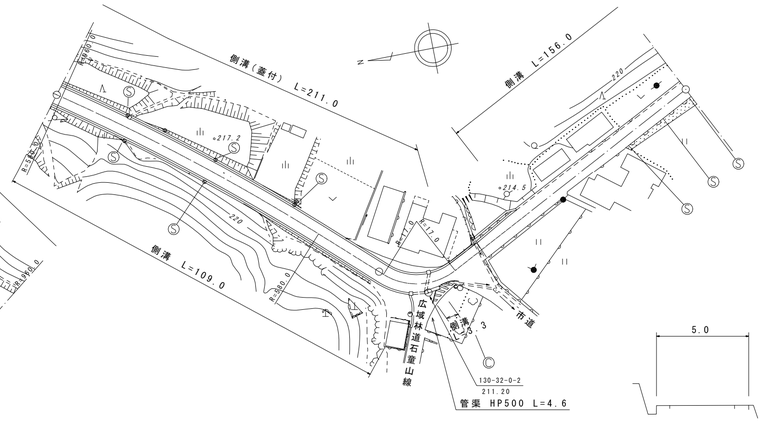

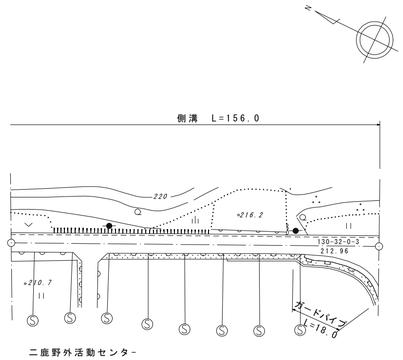

区間番号		1	2	3	4	5	6	7	8	9	10	11	12	13	14	15	16	17	18	19	20	21	22	23
点間距離		6.0	6.0	46.5	26.5	15.0	12.0	21.5	66.5	20.0	80.0	9.0	7.5	5.6	21.9	34.0	16.0	6.0	17.0	9.0	28.0	21.0	4.0	21.0
全幅員		6.5	6.0 5.5 6.3	6.3 6.4	6.6	5.2	4.3	5.1	5.0	5.0	5.0	4.8	4.2	5.3	5.2	4.7	4.7	4.7	4.7	4.9	4.8	4.7	4.8	4.8
全幅員内訳 車道		5.0	4.0 4.0	4.0 4.9	5.1	4.1	3.4	4.0	4.0	4.0	4.0	4.0	4.0	4.0	4.0	3.5	3.5	3.5	3.5	3.5	3.5	3.5	3.5	3.5
全幅員内訳 歩道	左側																							
全幅員内訳 歩道	右側																							
全幅員内訳 路肩	左側	0.5	0.5 1.15	1.15 1.0	1.0	0.6	0.4	0.6	0.5	0.5	0.5	0.3	0.2	0.5	0.5	0.6	0.6	0.6	0.6	0.6	0.6	0.6	0.6	0.6
全幅員内訳 路肩	右側	1.0	1.0 1.15	1.15 0.5	0.5	0.5	0.5	0.5	0.5	0.5	0.5	0.5	0.0	0.8	0.7	0.6	0.6	0.6	0.6	0.8	0.7	0.6	0.7	0.7
全幅員内訳 中央分離帯																								
側溝	左側	0.3	0.3 0.3 (0.4)	(0.4)	(0.4)	(0.4)	(0.4)	(0.4) (0.5)	(0.5)	(0.5)	(0.5)	(0.5)	(0.5)	(0.5) (0.5)	0.0 (0.5)	(0.5)	(0.5)	(0.5)	(0.5) (0.5)	(0.6)	(0.6) (0.5)	(0.5)	(0.5)	(0.5)
側溝	右側	(0.5)	(0.5) (0.5) (0.4)	(0.4) 0.0		0.0 (0.5)		(0.5)	(0.5)	(0.5)	(0.5)	(0.5) 0.0												
その他																								
主要工作物				T3053																				
路面種別		as	as/Co	Co/as																				as
舗装区間番号		1 12.0		2 46.5	3 41.5			4 120.0			5 96.5				6 83.5				7 100.0					

① 現道　2 現道（分離）　3 旧道　4 新道　5 専用自歩道

道路台帳修正履歴

カルテ番号	修正内容	調整年月日	業者名
	転記	2007年3月31日	錦測量
2009-02-250	トンネル諸元変更	2010年3月31日	錦測量
2010-02-049	視線誘導標設置	2011年3月31日	錦測量
2012-02-024	道路拡幅	2013年3月31日	錦測量

路線名	一般県道本郷周東線		
図面名	313002032-00		
作成年月日	2013年3月31日		
縮尺	1/1000	図面番号	33
事務所名	岩国土木建築事務所		