標題	路線コード 130	図面コード 33-0	路 線 名 一般県道本郷周東線	県 名 山 口 県	地 名 岩国市天尾	図面番号 ３４

① 現道 2 現道(分離) 3 旧道 4 新道 5 専用自歩道

平面図 縮尺千分の一

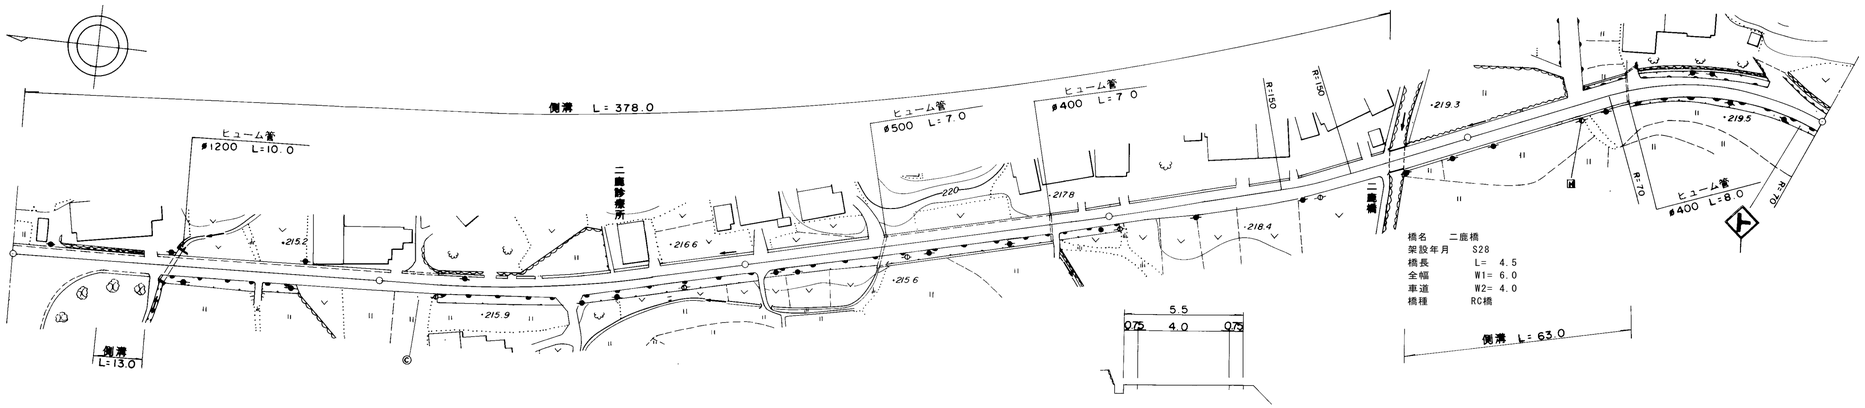

道路台帳修正履歴

カルテ番号	修正内容	調整年月日	業者名
	転記	2007年3月31日	錦測量
2009-02-251	橋梁諸元変更	2010年3月31日	錦測量

区間番号: 1, 2, 3, 4, 5, 6, 7, 8, 9, 10, 11, 12, 13, 14, 15, 16, 17, 18, 19, 20, 21, 22, 23, 24, 25, 26, 27, 28, 29, 30

点間距離: 25.0 / 13.0 2.0 / 29.0 2.0 / 9.0 / 23.0 / 16.0 / 32.0 / 7.0 / 42.0 2.0 / 4.0 / 33.0 / 42.0 2.0 / 14.0 2.0 / 10.0 / 13.0 / 20.0 / 8.0 / 24.5 / 4.5 / 18.0 / 34.0 / 11.0 / 24.0 / 14.0 / 17.0

全幅員: 5.5 / 5.5 5.5 / 5.5 5.5 5.5 5.5 / 5.5 5.5 5.5 / 6.0 5.5 / 5.5 / 5.5 / 5.5 5.0 5.5 / 5.5 5.5 5.5 5.5 / 5.5 6.0 / 6.0 5.0 / 5.5 5.5 5.5 5.5 / 5.5 5.0 / 5.0 / 6.0 / 6.0 / 5.5 / 6.0 / 6.0 / 6.0 / 6.0 6.5 / 6.5 7.0 / 6.0 / 6.0 / 5.5 / 4.0

全幅員内訳
- 車道: 3.5 / 3.5 / 3.5 3.5 / 3.5 3.5 / 4.0 / 4.0 / 4.0 / 4.0 4.0 / 4.0 4.0 / 4.0 / 4.0 4.0 / 4.0 4.0 / 3.5 / 4.0 / 4.0 / 4.0 / 4.0 / 4.0 / 4.0 / 4.0 / 4.0 / 3.5 4.0 / 4.0
- 歩道 左側:
- 歩道 右側:
- 路肩 左側: 1.25 / 1.25 / 1.25 1.0 / 1.0 1.0 / 1.0 / 1.0 / 1.0 0.5 / 0.5 / 0.5 0.5 / 0.5 0.5 / 0.5 1.0 / 1.0 0.5 / 0.5 0.5 / 0.75 / 0.75 / 0.75 / 0.75 / 1.0 / 1.0 / 1.0 / 1.0 1.5 / 1.5 / 1.0 / 1.5 1.0 / 0.75
- 路肩 右側: 0.75 / 0.75 1.25 / 1.25 1.0 1.5 / 1.0 0.5 1.0 / 1.0 0.5 / 0.5 / 0.5 1.0 / 1.0 0.5 0.5 1.0 / 1.0 0.5 0.5 1.0 / 1.0 0.5 0.5 / 0.5 0.5 / 0.75 / 1.25 / 1.25 / 0.75 / 1.0 / 1.0 / 1.0 / 1.0 1.5 / 1.0 / 1.0 / 1.0 / 0.75
- 中央分離帯:

側溝
- 左側: (0.5) / (0.5) / (0.5) (0.5) / (0.5) (0.5) / (0.5) / (0.5) 0.5 / 0.5 / 0.5 0.5 / 0.5 0.5 / 0.5 (0.5) / 0.5 0.5 / 0.5 / 0.5 / 0.5 / 0.5 / 0.5 / 0.5 0.0 /
- 右側: (0.5) 0.0 / (0.5) 0.0 / (0.5) 0.0 / 0.0 0.5 / 0.5 / 0.5 / 0.5 / 0.5 / 0.5 /