標題	路線コード 130	図面コード 34-0	路 線 名 一般県道本郷周東線	県 名 山 口 県	地 名 岩国市天尾	図面番号 35

① 現道 2 現道(分離) 3 旧道 4 新道 5 専用自歩道

平面図 縮尺千分の一

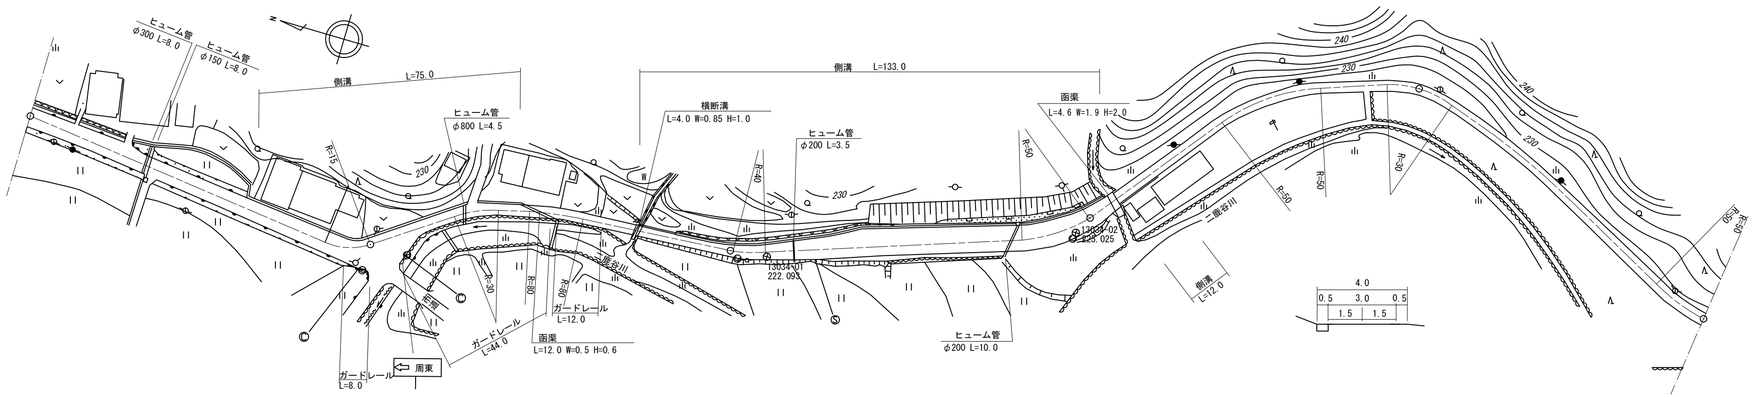

区間番号

区間番号	1	2	3	4	5	6	7	8	9	10	11	12	13	14	15	16	17	18	19	20	21	22	23	24	25	26	27
点間距離		29.0	4.0	30.0	4.0	26.0	5.0	2.0	4.0	4.0	5.0	11.0	14.0	32.0	26.0	18.0	17.0	44.0	21.0	7.0	2.0	12.0	48.0	16.0	15.0	74.0	26.0
全幅員	5.5	5.5	5.0	5.2	5.5	6.1	9.6	9.33	10.0	7.5	4.5	3.5	4.0	3.0	3.5	4.0	6.0	8.5	7.5	6.5	4.5	3.5	3.5	3.5	3.0	3.1	3.5	3.5
全幅員内訳 車道	4.0	4.0	4.0	4.0	4.0	4.0	4.0	4.0	4.0	3.5	3.0	2.5	2.5	2.0	2.5	3.0	3.5	4.0	4.0	3.5	3.0	2.0	2.0	2.0	2.0	2.1	2.5	2.5
歩道 左側																												
歩道 右側																												
路肩 左側	0.75	0.75	0.5	0.6	0.5	1.1	1.6	0.83	0.5	0.5	0.5	1.0	0.5	0.5	0.5	1.5	3.5	2.5	1.5	0.5	0.5	0.5	0.75	0.5	0.5	0.5	0.5	0.5
路肩 右側	0.75	0.75	0.5	0.6	1.0	1.0	4.0	4.5	5.5	3.5	1.0	0.5	0.5	0.5	0.5	1.0	1.0	1.0	1.5	1.0	1.0	1.0 0.5	0.75	0.5	0.5	0.5	0.5	0.5
中央分離帯																												
側溝 左側				0.0 (0.6)		(0.6)	(0.6)	0.6	0.6	0.6	0.6	0.6	0.6	0.6 0.0	0.0 (0.5)	(0.5)	(0.5)	(0.5)	(0.5)	(0.5) 0.0								
側溝 右側																					0.0 (0.5)	(0.5) 0.0						
その他																												
主要工作物																												
路面種別	as																											as

舗装区間番号

舗装区間番号	1	2	3	4	5
	100.0	100.0	100.0	100.0	126.0

道路台帳修正履歴

カルテ番号	修正内容	調整年月日	業者名
	転記	2007年3月31日	錦測量
2018-02-007	ラスベク変換 現道拡幅	2019年3月31日	錦測量

路線名	一般県道本郷周東線		
図面名	313002034-00		
作成年月日	2019年3月31日		
縮尺	1/1000	図面番号	35
事務所名	岩国土木建築事務所		