| 標題 | 路線コード 130 | 図面コード 4-0 | 路線名 一般県道本郷周東線 | 県名 山口県 | 地名 岩国市周東町川上仏峠 | 図面番号 4 |
|---|---|---|---|---|---|---|

平面図 縮尺千分の一

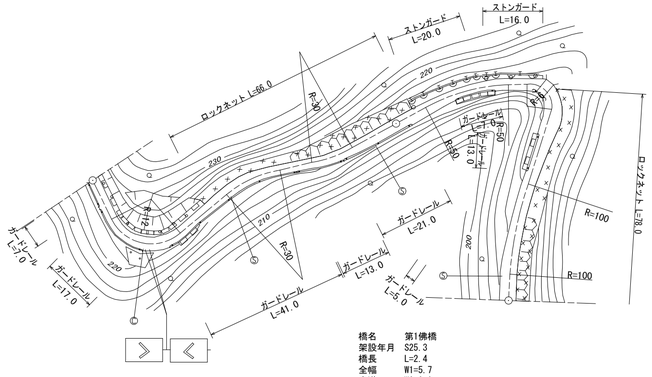


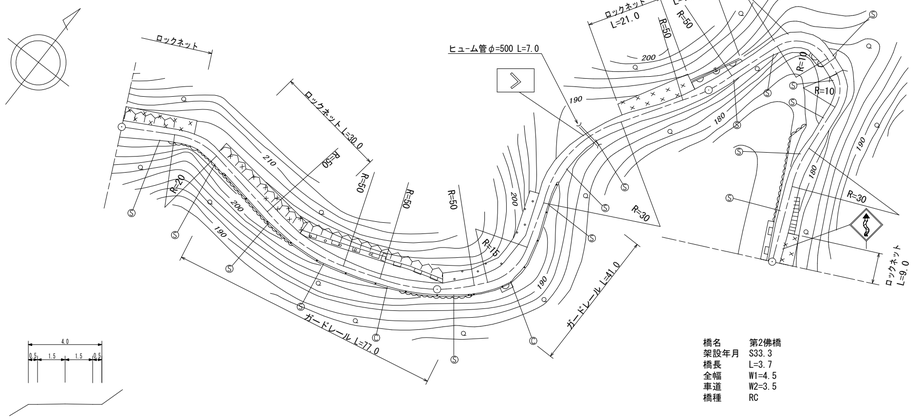

| | | | | | | | | | | | | | | | | | | | | | | | | | | | | |
|---|---|---|---|---|---|---|---|---|---|---|---|---|---|---|---|---|---|---|---|---|---|---|---|---|---|---|---|---|
| 区間番号 | | 1 | 2 | 3 | 4 | 5 | 6 | 7 | 8 | 9 | 10 | 11 | 12 | 13 | 14 | 15 | 16 | 17 | 18 | 19 | 20 | 21 | 22 | 23 | 24 | 25 | 26 | 27 | 28 |
| | | 100.0 | | | | | 200.0 | | | | | | | | | | 300.0 | | | | | | 400.0 | | | | | | 500.0 |
| 点間距離 | | 7.0 | 15.5 | 18.0 | 16.0 | 43.5 | 9.0 | 8.0 | 7.0 | 17.0 | 2.4 | 7.6 | 22.0 | 27.0 | 0.5 | 30.5 | 69.0 | 5.0 | 15.0 | 12.0 | 22.0 | 45.0 | 1.0 | 12.0 | 20.0 | 11.0 | 3.7 | 32.3 | 21.0 |
| 全幅員 | | 3.5 | 4.3 | 6.5 | 3.5 | 4.0 | 4.0 | 4.5 | 4.0 | 4.0 | 5.7 | 5.7 | 5.5 | 4.0 | 4.49 | 4.5 | 4.0 | 4.5 | 4.5 | 5.5 | 4.5 | 4.0 | 4.0 | 4.0 | 4.0 | 4.5 | 4.5 | 4.5 | 4.0 |
| 全幅員内訳 | 車道 | 2.5 | 3.0 | 3.0 | 2.5 | 3.0 | 3.0 | 3.0 | 3.0 | 3.0 | 3.0 | 3.0 | 3.0 | 3.0 | 3.0 | 3.0 | 3.0 | 3.5 | 3.5 | 3.5 | 3.5 | 3.0 | 3.0 | 3.0 | 3.0 | 3.5 | 3.5 | 3.5 | 3.0 |
| | 歩道 左側 | | | | | | | | | | | | | | | | | | | | | | | | | | | | |
| | 歩道 右側 | | | | | | | | | | | | | | | | | | | | | | | | | | | | |
| | 路肩 左側 | 0.5 | 0.8 | 2.5 | 0.5 | 0.5 | 0.5 | 0.5 | 0.5 | 0.5 | 1.0 | 1.0 | 1.5 | 0.5 | 0.5 | 0.5 | 0.5 | 0.5 | 0.5 | 1.0 | 0.5 | 0.5 | 0.5 | 0.5 | 0.5 | 1.0 | 0.5 | 0.5 | 0.5 | 0.5 |
| | 路肩 右側 | 0.5 | 0.5 | 1.0 | 0.5 | 0.5 | 0.5 | 1.0 | 0.5 | 0.5 | 1.7 | 1.7 | 1.0 | 0.5 | 0.99 | 1.0 | 0.5 | 0.5 | 0.5 | 1.0 | 0.5 | 0.5 | 0.5 | 0.5 | 0.5 | 0.5 | 0.5 | 0.5 | 0.5 | 0.5 |
| | 中央分離帯 | | | | | | | | | | | | | | | | | | | | | | | | | | | | |
| 側溝 | 左側 | | | | | | | | | | | | | | | | | | | | | | | | | | | | |
| | 右側 | | | | | | | | | | | | | | | | | | | | | | | | | | | | |
| その他 | | | | | | | | | | | | | | | | | | | | | | | | | | | | | |
| 主要工作物 | | | | | | | | | | | 03145 | | | | | | | | | | | | | | | 03146 | | | |
| 路面種別 | | as | | | | | | | | | | | | | | | | | | | | | | | | | | | as |
| 舗装区間番号 | | 1 100.0 | | | | | 2 41.0 | | | | 3 2.4 | | 4 56.6 | | | | 5 100.0 | | | | | 6 100.0 | | | | 7 43.0 | 8 3.7 | | 9 53.3 |

① 現道 2 現道(分離) 3 旧道 4 新道 5 専用自歩道

道路台帳修正履歴

| カルテ番号 | 修正内容 | 調整年月日 | 業者名 |
|---|---|---|---|
| | 転記 | 2004.3.18 | 不二調査 |
| 2010-03-111 | 橋梁諸元変更 | 2010.3.6 | 谷光測量 |
| 2017-03-017 | ベクタ変換 | 2017.3.31 | 谷光測量 |
| 2022-03-023 | 標識撤去<br>横断図作成 | 2023.3.31 | 谷光測量 |
| | | | |

| | | | |
|---|---|---|---|
| 路線名 | 一般県道本郷周東線 | | |
| 図面名 | 313003004-00 | | |
| 作成年月日 | 2023年3月31日 | | |
| 縮尺 | 1/1000 | 図面番号 | 4-00 |
| 事務所名 | 岩国土木建築事務所（玖珂分室） | | |