| 標題 | 路線コード 130 | 図面コード 5-0 | 路線名 一般県道本郷周東線 | 県名 山口県 | 地名 岩国市周東町川上仏峠 | 図面番号 5 |
|---|---|---|---|---|---|---|

① 現道 2 現道(分離) 3 旧道 4 新道 5 専用自歩道

平面図 縮尺千分の一

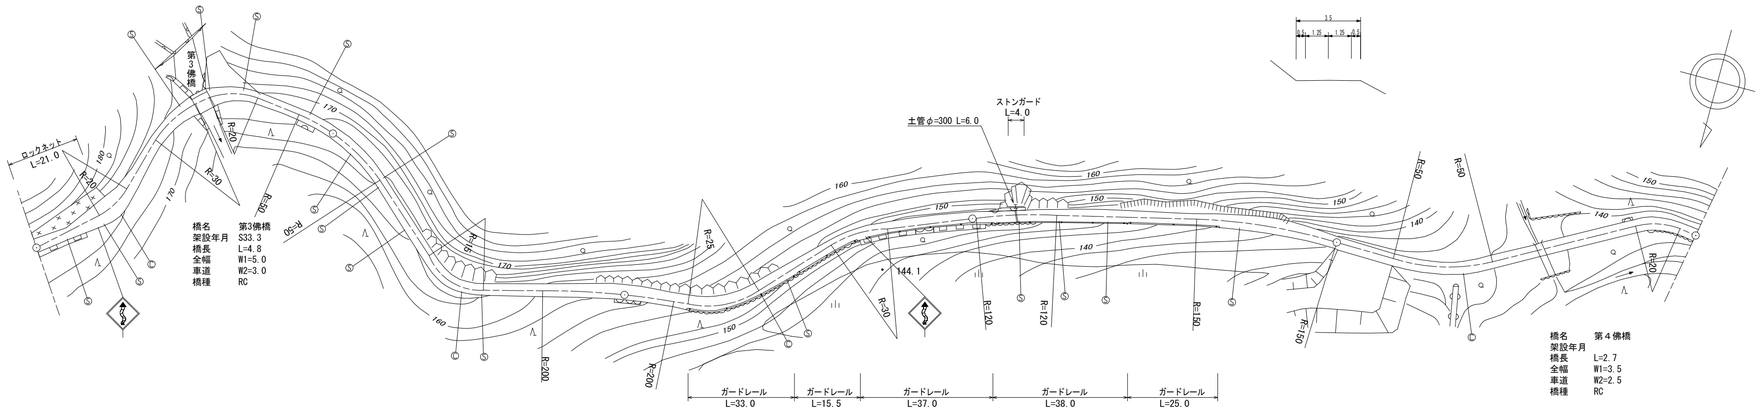


| 区間番号 | 1 | 2 | 3 | 4 | 5 | 6 | 7 | 8 | 9 | 10 | 11 | 12 | 13 | 14 | 15 | 16 | 17 | 18 | 19 | 20 | 21 |
|---|---|---|---|---|---|---|---|---|---|---|---|---|---|---|---|---|---|---|---|---|---|
| 点間距離 | 9.0 | 5.5 | 8.0 | 22.0 | 17.5 | 4.8 | 33.2 | 100.0 | 40.0 | 17.5 | 10.5 | 20.0 | 12.0 | 4.0 | 53.0 | 28.0 | 15.0 | 37.0 | 18.5 | 2.7 | 41.8 |
| 全幅員 | 4.0 | 3.5 | 3.5 | 7.0 | 4.0 | 5.0 | 5.0 | 3.5 | 4.0 | 3.5 | 3.5 | 4.3 | 4.0 | 4.0 | 4.0 | 3.5 | 4.5 | 3.5 | 3.5 | 3.5 | 3.5 |
| 全幅員内訳 車道 | 3.0 | 2.5 | 2.5 | 3.0 | 3.0 | 3.0 | 3.0 | 2.5 | 2.5 | 2.5 | 2.5 | 3.0 | 3.0 | 3.0 | 2.5 | 2.5 | 2.5 | 2.5 | 2.5 | 2.5 | 2.5 |
| 歩道 左側 | | | | | | | | | | | | | | | | | | | | | |
| 歩道 右側 | | | | | | | | | | | | | | | | | | | | | |
| 路肩 左側 | 0.5 | 0.5 | 0.5 | 2.0 | 0.5 | 1.0 | 1.0 | 0.5 | 1.0 | 0.5 | 0.5 | 0.7 | 0.5 | 0.5 | 0.5 | 0.5 | 1.5 | 0.5 | 0.5 | 0.5 | 0.5 |
| 路肩 右側 | 0.5 | 0.5 | 0.5 | 2.0 | 0.5 | 1.0 | 1.0 | 0.5 | 0.5 | 0.5 | 0.5 | 0.6 | 0.5 | 0.5 | 0.5 | 0.5 | 0.5 | 0.5 | 0.5 | 0.5 | 0.5 |
| 中央分離帯 | | | | | | | | | | | | | | | | | | | | | |
| 側溝 左側 | | | | | | | | | | | | | | | | | | | | | |
| 側溝 右側 | | | | | | | | | | | | | | | | | | | | | |
| その他 | | | | | | | | | | | | | | | | | | | | | |
| 主要工作物 | | | | | | 03147 | | | | | | | | | | | | | | 03327 | |
| 路面種別 | as | | | | | | | | | as/Co | | | Co/as | | | | | | | | as |
| 舗装区間番号 | 1 62.0 | | | | | 2 4.8 | 3 33.2 | 4 100.0 | 5 40.0 | 6 28.0 | | 7 32.0 | | | 8 100.0 | | | 9 55.5 | | 10 2.7 | 11 41.8 |

道路台帳修正履歴

| カルテ番号 | 修正内容 | 調整年月日 | 業者名 |
|---|---|---|---|
| | 転記 | 2005.3.18 | 不二調査 |
| 2010-03-112 | 橋梁諸元変更 | 2010.3.6 | 谷光測量 |
| 2016-00-172 | 橋梁諸元追加 | 2017.3.31 | 宇部建設 |
| 2017-03-018 | ベクタ変換 | 2017.3.31 | 谷光測量 |
| 2018-03-029 | 橋梁諸元変更 | 2019.3.29 | 谷光測量 |
| 2021-03-022 | 平面修正<br>横断図作成 | 2022.3.31 | 谷光測量 |

| | |
|---|---|
| 路線名 | 一般県道本郷周東線 |
| 図面名 | 313003005-00 |
| 作成年月日 | 2022年3月31日 |
| 縮尺 | 1/1000 |
| 図面番号 | 5-00 |
| 事務所名 | 岩国土木建築事務所（玖珂分室） |