| 標題 | 路線コード 130 | 図面コード 7-0 | 路線名 一般県道本郷周東線 | 県名 山口県 | 地名 岩国市周東町川上上川上 | 図面番号 7 |
|---|---|---|---|---|---|---|

① 現道 2 現道(分離) 3 旧道 4 新道 5 専用自歩道

平面図 縮尺千分の一

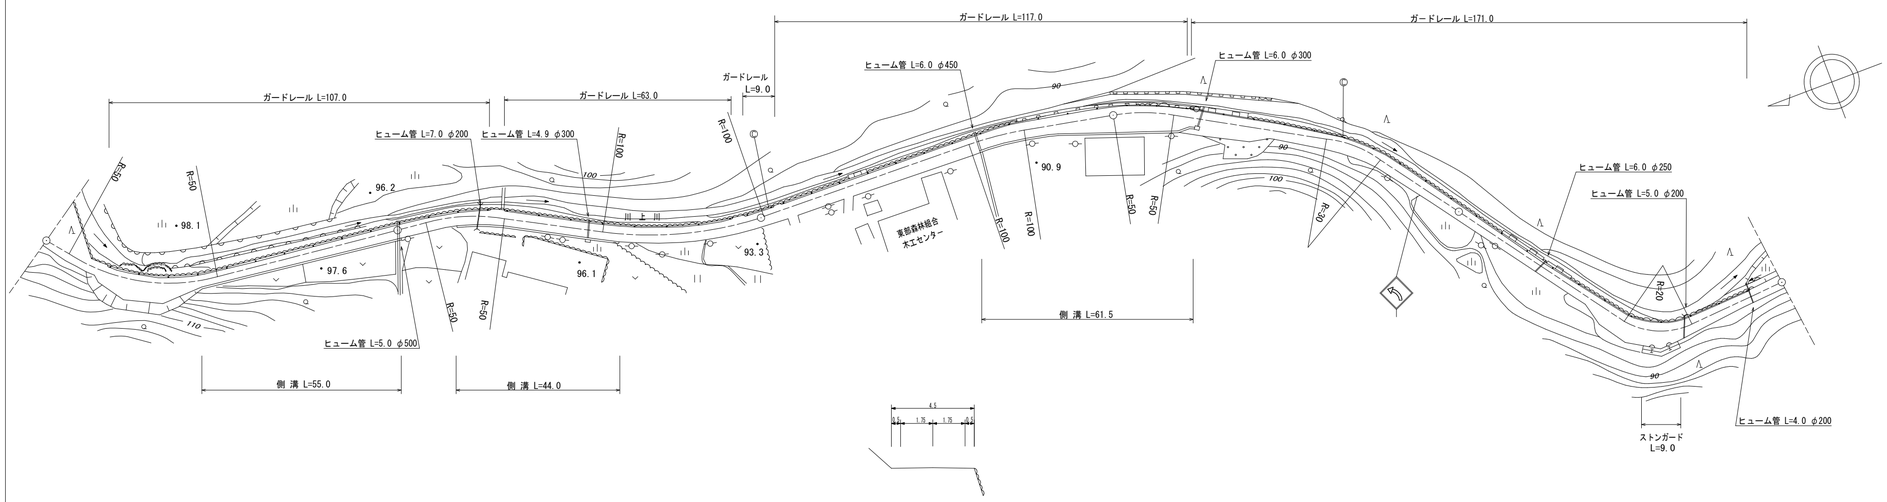


| 区間番号 | 1 | 2 | 3 | 4 | 5 | 6 | 7 | 8 | 9 | 10 | 11 | 12 | 13 | 14 | 15 | 16 | 17 | 18 | 19 | 20 | 21 | 22 | 23 | 24 | 25 | 26 | 27 | 28 | 29 |
|---|---|---|---|---|---|---|---|---|---|---|---|---|---|---|---|---|---|---|---|---|---|---|---|---|---|---|---|---|---|
| 点間距離 | 16.0 | 10.0 | 9.0 | 10.0 | 5.0 | 23.0 | 27.0 | 15.0 | 29.5 | 14.5 | 41.0 | 26.0 | 5.0 | 28.5 | 15.5 | 14.0 | 11.0 | 18.0 | 3.0 | 7.5 | 6.5 | 9.0 | 56.0 | 41.5 | 8.0 | 8.0 | 8.0 | 13.0 | 21.5 |
| 全幅員 | 4.0 | 4.0 | 7.5 | 8.6 | 3.6 | 4.0 | 4.0 | 4.5 | 4.5 | 5.0 | 5.0 | 4.5 | 4.5 | 4.5 | 5.0 | 5.1 | 6.5 | 7.7 | 6.9 | 6.6 | 7.0 | 6.3 | 4.0 | 4.2 | 4.3 | 6.9 | 7.5 | 7.6 | 4.4 | 4.0 |
| 全幅員内訳 車道 | 3.0 | 3.0 | 3.0 | 3.0 | 2.5<br>2.0 | 2.5 | 3.0<br>2.5 | 3.0<br>3.5 | 3.5 | 3.5 | 3.5 | 3.5 | 3.5<br>3.5 | 3.5 | 3.5 | 3.5 | 3.5 | 3.5 | 3.5<br>3.5 | 3.5 | 3.5 | 3.5 | 3.0 | 3.0 | 3.0 | 3.0 | 3.0 | 3.0 | 3.0 | 3.0 |
| 歩道 左側 | | | | | | | | | | | | | | | | | | | | | | | | | | | | | | |
| 歩道 右側 | | | | | | | | | | | | | | | | | | | | | | | | | | | | | | |
| 路肩 左側 | 0.5 | 0.5 | 0.5 | 0.5 | 0.6 | 0.5 | 0.5 | 0.5 | 0.5 | 1.0 | 1.0 | 0.5 | 0.5 | 0.5 | 0.5 | 0.5 | 0.7 | 0.8 | 0.9 | 0.7 | 0.5 | 0.5 | 0.5 | 0.6 | 0.5 | 0.5 | 0.5 | 0.5 | 0.7 | 0.5 |
| 路肩 右側 | 0.5 | 0.5 | 4.0 | 5.1 | 0.5<br>1.0 | 1.0 | 0.5<br>1.0 | 1.0<br>0.5 | 0.5 | 0.5 | 0.5 | 0.5 | 0.5 | 1.0 | 1.1 | 2.3 | 3.4 | 2.5 | 2.4 | 3.0 | 2.3 | 0.5 | 0.6 | 0.8 | 3.4 | 4.0 | 4.1 | 0.7 | 0.5 |
| 中央分離帯 | | | | | | | | | | | | | | | | | | | | | | | | | | | | | |
| 側溝 左側 | | | | | | | | | | | | | | | | | | | | | | | | | | | | | |
| 側溝 右側 | | | | | (0.5)<br>(0.5) | (0.5) | | (0.5)<br>0.0 | 0.0<br>0.3 | 0.3 | 0.3<br>0.0 | | | | 0.0<br>(0.5) | (0.5) | (0.5) | (0.5) | (0.5)<br>(0.5)<br>0.0 | | | | | | | | | | |
| その他 | | | | | | | | | | | | | | | | | | | | | | | | | | | | | |
| 主要工作物 | | | | | | | | | | | | | | | | | | | | | | | | | | | | | |
| 路面種別 | as | | | | | | | | | | | | | | | | | | | | | | | | | | | | as |
| 舗装区間番号 | 1<br>100.0 | | | | | 2<br>100.0 | | | | | 3<br>100.0 | | | | | | | 4<br>100.0 | | | | | | 5<br>100.0 | | | | | |

道路台帳修正履歴

| カルテ番号 | 修正内容 | 調整年月日 | 業者名 |
|---|---|---|---|
| | 転記 | 2008.3.19 | 不二調査 |
| 2017-03-024 | 標識撤去<br>平面修正<br>ベクタ変換 | 2018.3.31 | 谷光測量 |
| 2020-03-026 | 平面修正 | 2021.3.31 | 谷光測量 |
| 2022-03-025 | 平面修正<br>横断図作成 | 2023.3.31 | 谷光測量 |
| | | | |

| | | | |
|---|---|---|---|
| 路線名 | 一般県道本郷周東線 | | |
| 図面名 | 313003007-00 | | |
| 作成年月日 | 2023年3月31日 | | |
| 縮尺 | 1/1000 | 図面番号 | 7-00 |
| 事務所名 | 岩国土木建築事務所（玖珂分室） | | |